




VILA DŮM - BŘEZOVÁ ALEJ
ŘEZ OBJEKTEM - B-3.01 - 1:50

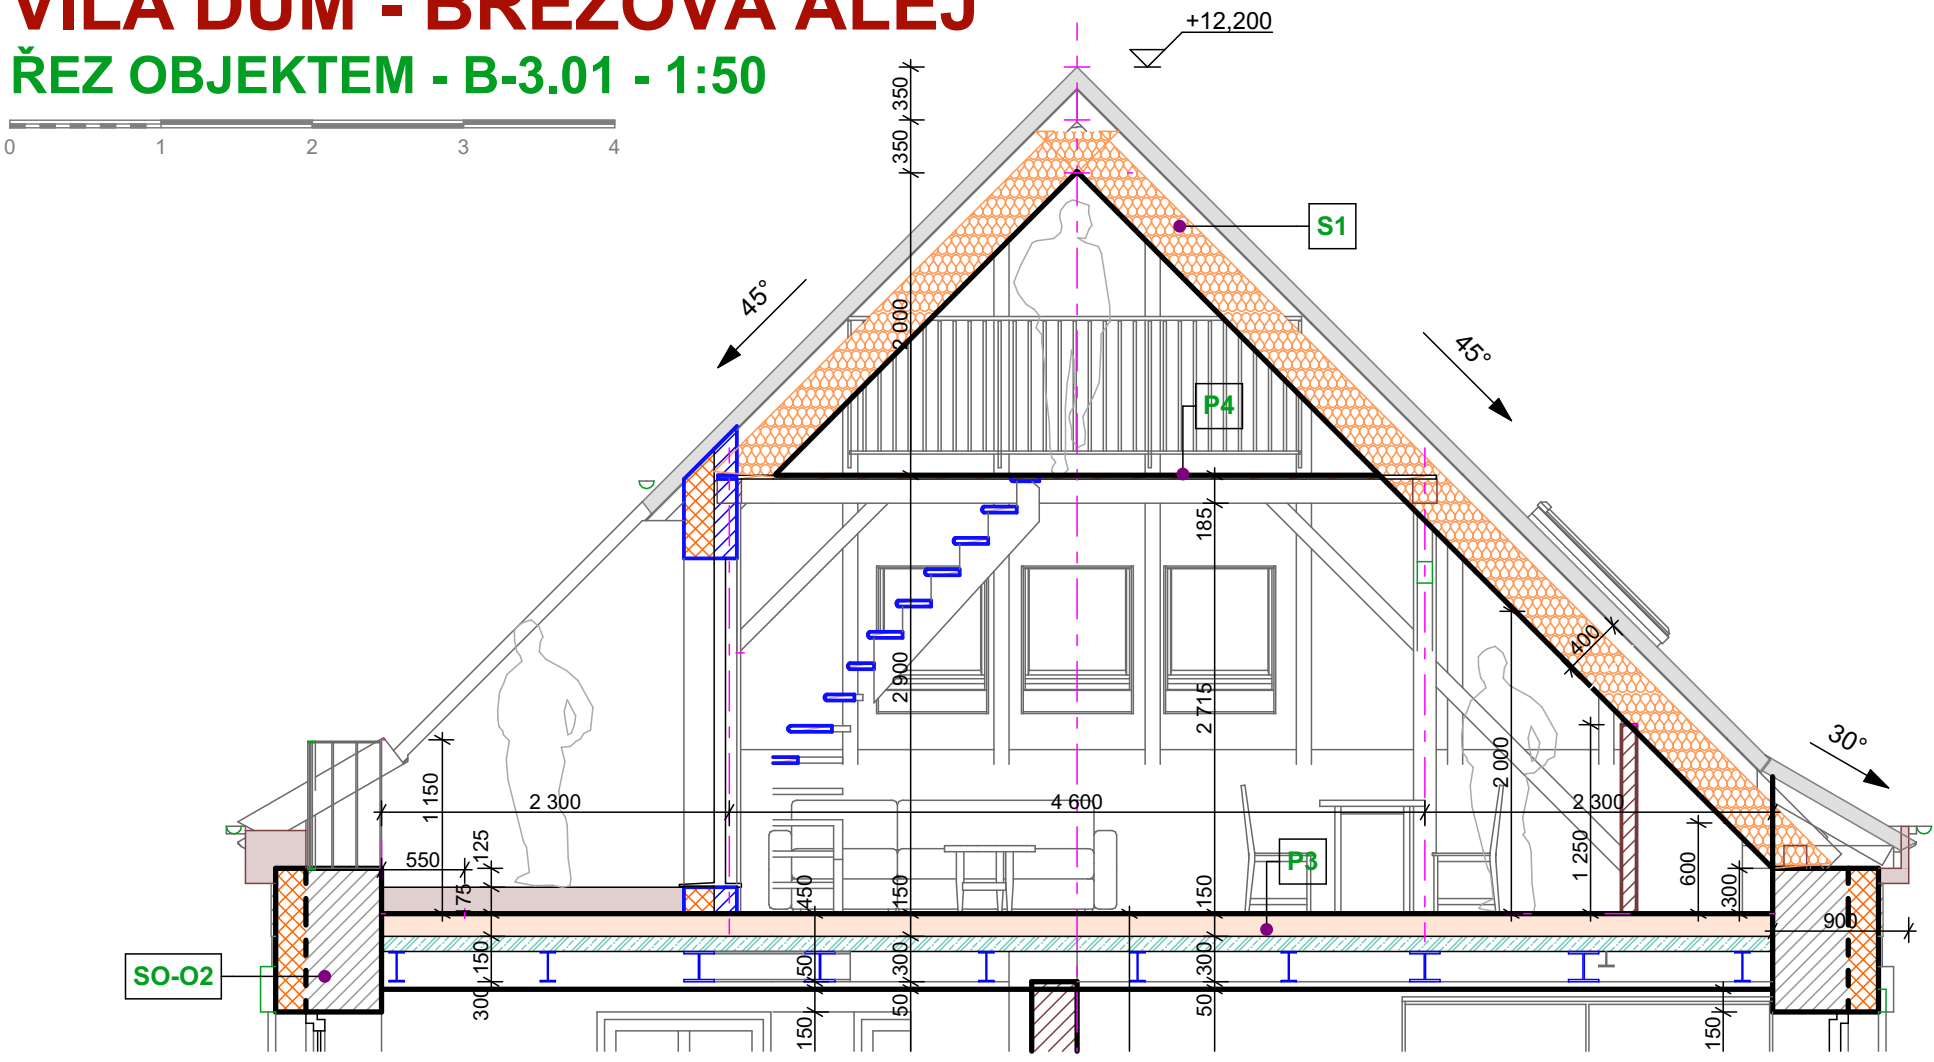



VILA DŮM - BŘEZOVÁ ALEJ
PŮDORYS 3.NP - PŮDIČKA - 1:50

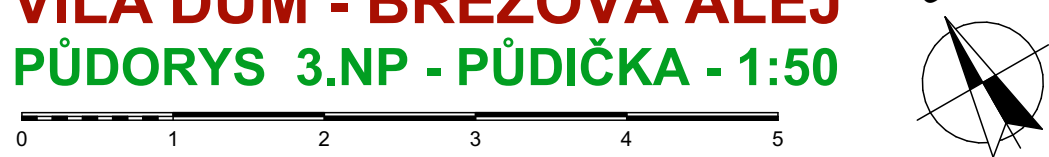

VILA DŮM - BŘEZOVÁ ALEJ
ŘEZ OBJEKTEM - B-3.02 - 1:50

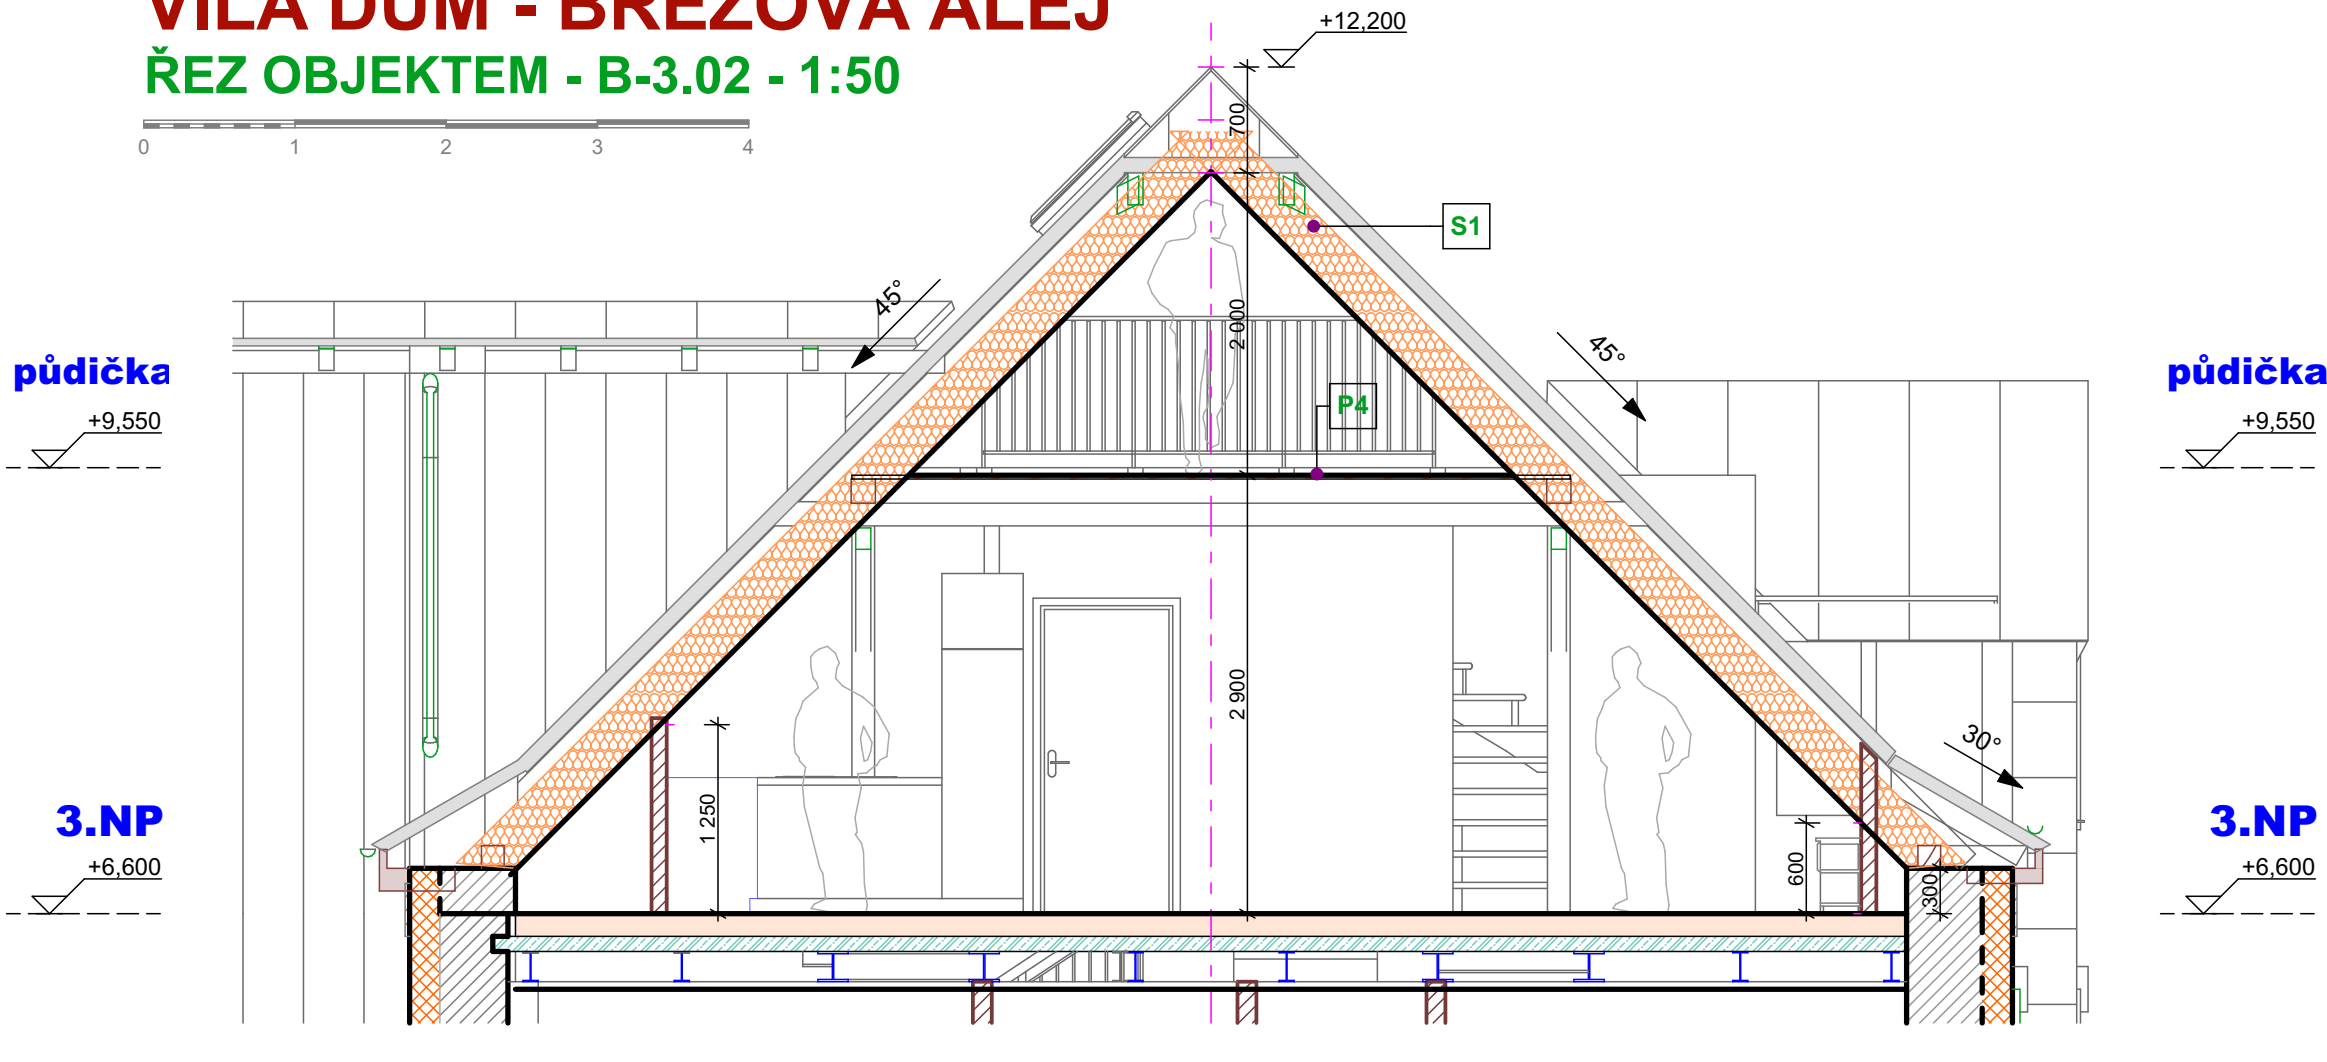

VILA DŮM - BŘEZOVÁ ALEJ
PŮDORYS - 3.NP - 1:50

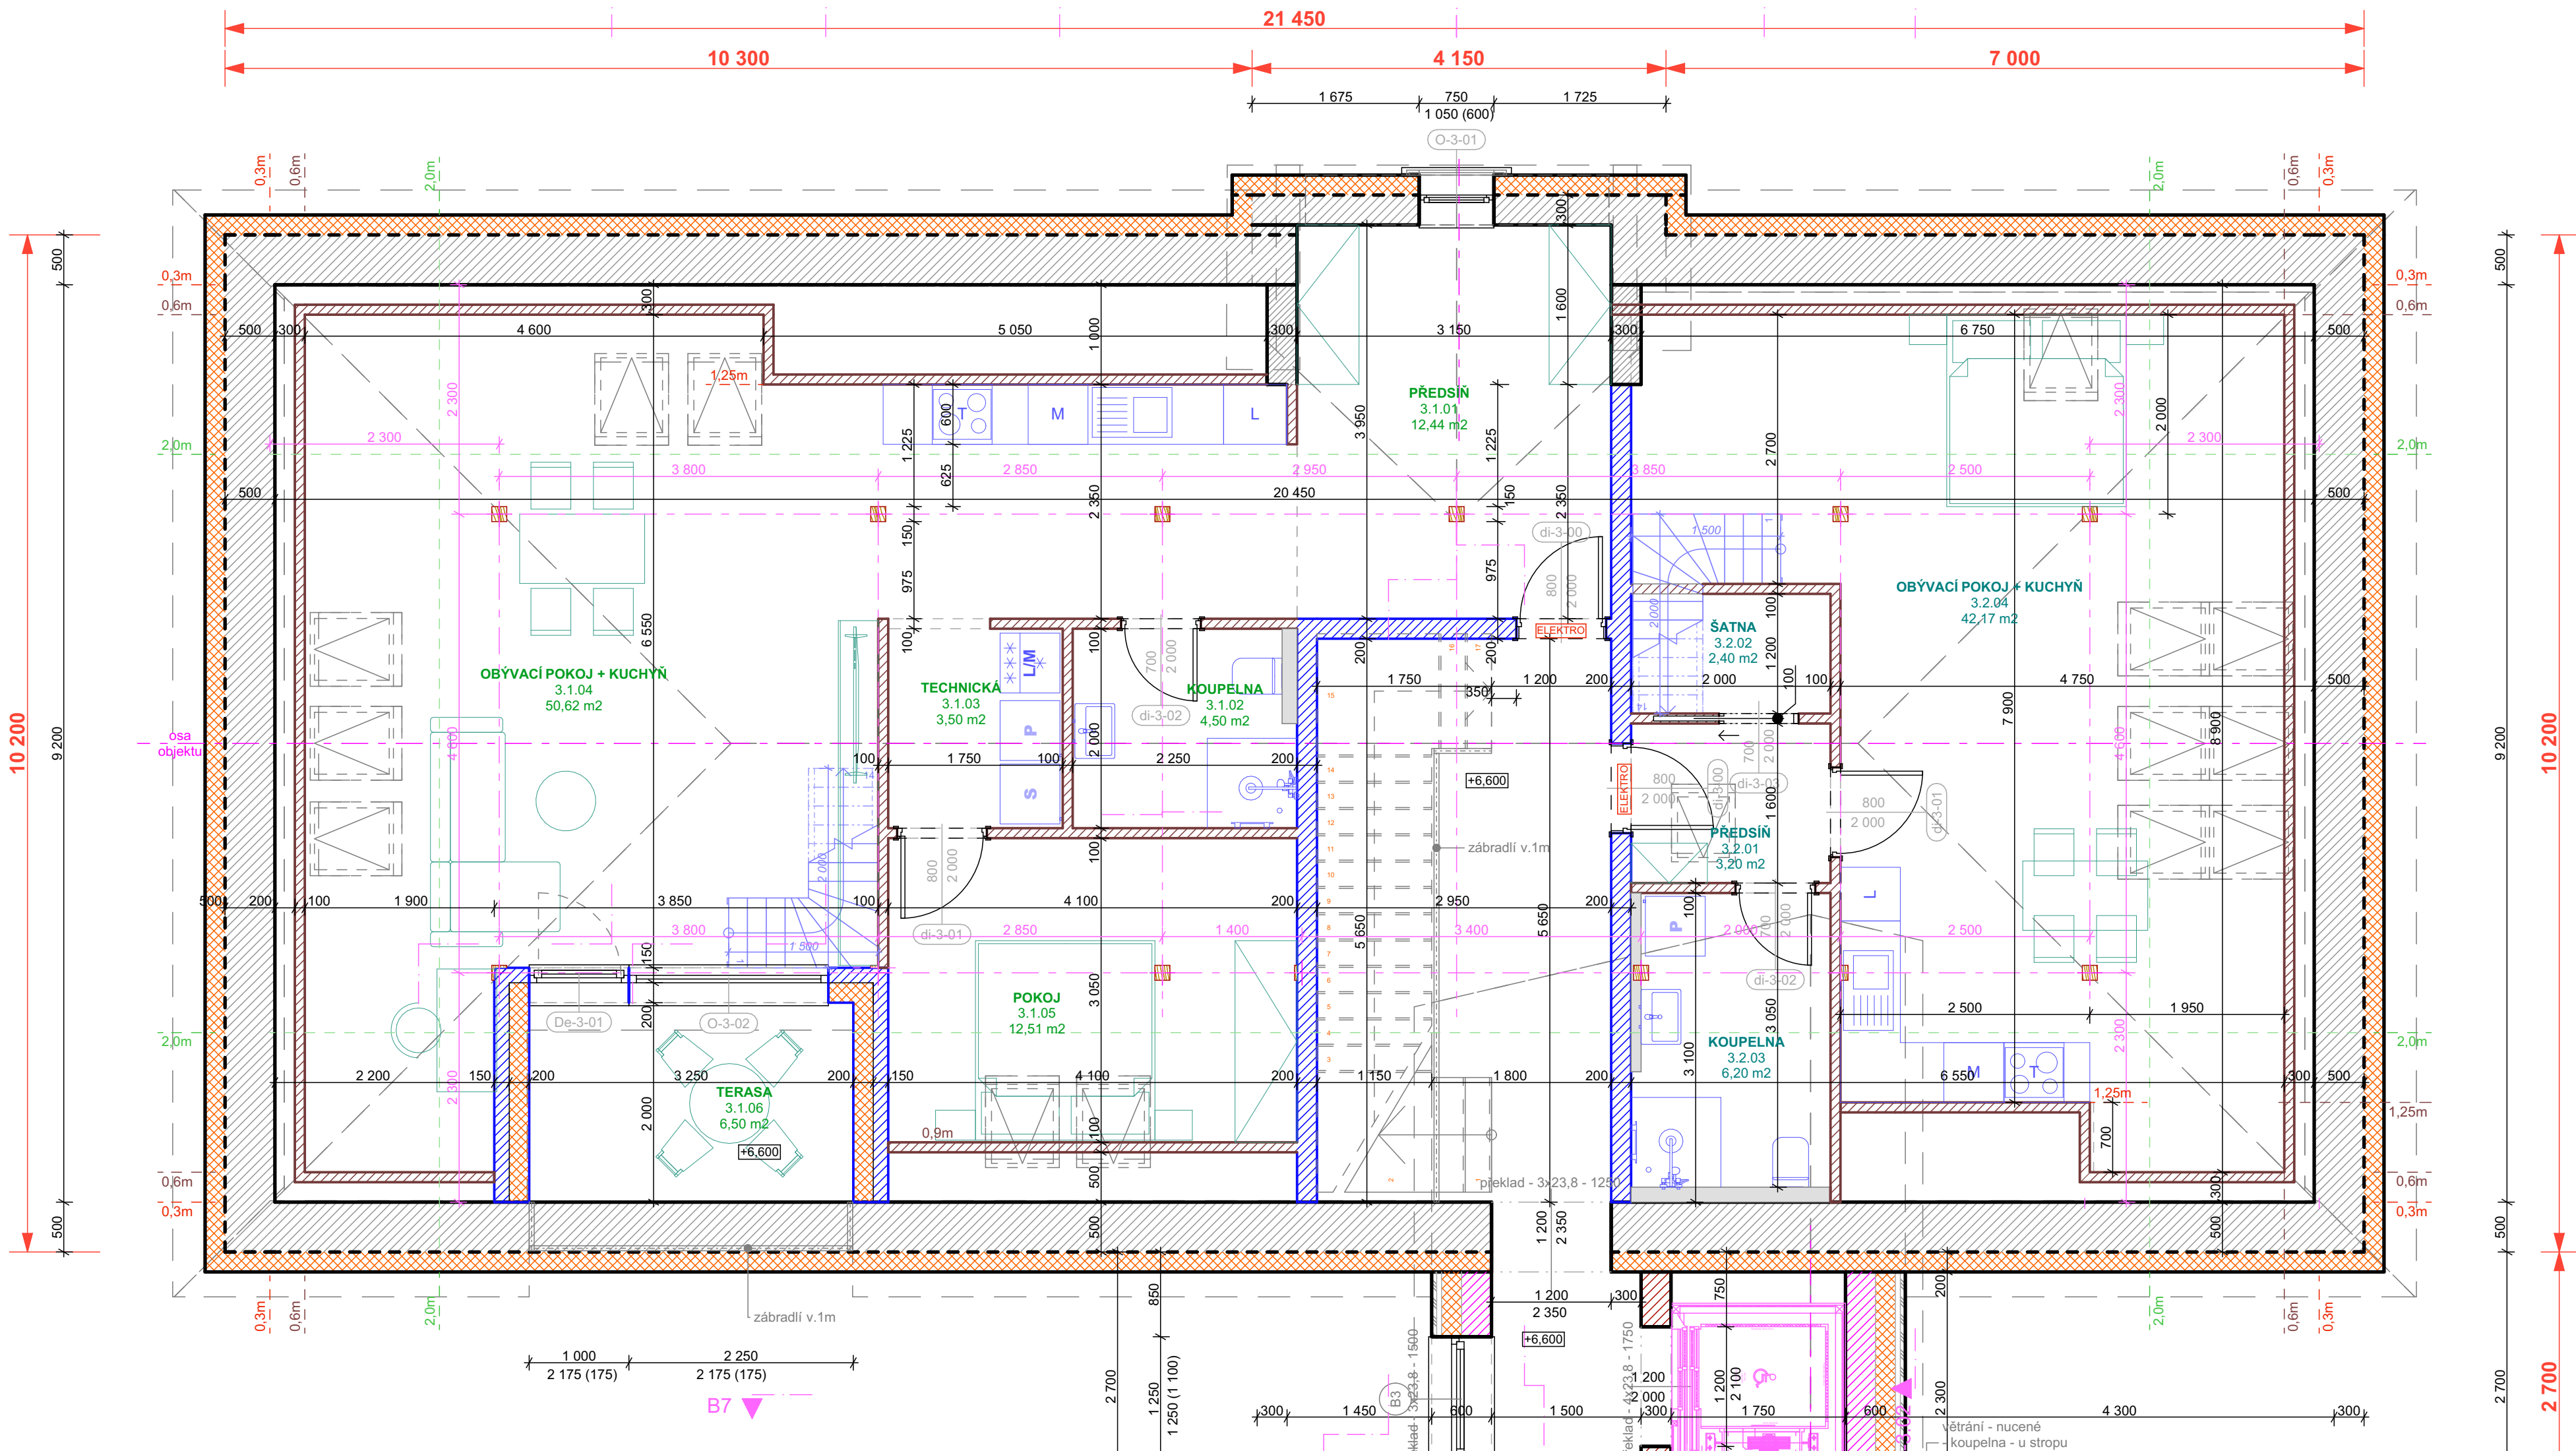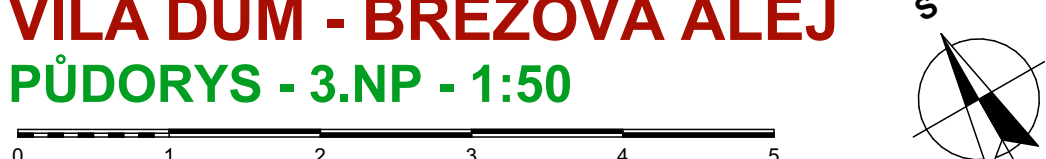

TABULKA MÍSTNOSTÍ - 3.NP - byt 3.01				
Číslo zóny	Jméno zóny	Placha	Náslapná vrstva	Poznámky
3.1.01	PŘEDSÍN	12,44	vinyl	vinyl sokl - 50mm
3.1.02	KOUPELNA	4,50	keramická dlažba	keramický obklad - 2000mm
3.1.03	TECHNICKÁ	3,50	vinyl	vinyl sokl - 50mm
3.1.04	OBÝVACÍ POKOJ + KUCHYŇ	50,62	vinyl	vinyl sokl - 50mm
3.1.05	POKOJ	12,51	vinyl	vinyl sokl - 50mm
3.1.06	TERASA	6,50	vinyl	vinyl sokl - 50mm
		90,07 m²		

TABULKA MÍSTNOSTÍ - půdička - byt 3.01				
Číslo zóny	Jméno zóny	Placha	Náslapná vrstva	Poznámky
3.1.07	PŮDIČKA	22,50	koberec	koberec sokl - 50mm
		22,50 m²		

TABULKA MÍSTNOSTÍ - 3.NP - byt 3.02				
Číslo zóny	Jméno zóny	Placha	Náslapná vrstva	Poznámky
3.2.01	PŘEDSÍN	3,20	vinyl	vinyl sokl - 50mm
3.2.02	ŠATNA	2,40	vinyl	vinyl sokl - 50mm
3.2.03	KOUPELNA	6,20	keramická dlažba	keramický obklad - 2000mm
3.2.04	OBÝVACÍ POKOJ + KUCHYŇ	42,17	vinyl	vinyl sokl - 50mm
		53,97 m²		

TABULKA MÍSTNOSTÍ - půdička - byt 3.02				
Číslo zóny	Jméno zóny	Placha	Náslapná vrstva	Poznámky
3.2.05	PŮDIČKA	23,62	koberec	koberec sokl - 50mm
		23,62 m²		

VEDOUcí PROJEKTU	KRESLIL / NAVRHOVAL	KONTOLOVAL		
ING. PAVLŮ J.	KOLEKTIV	KOLEKTIV		
KRAJ: LIBERECKÝ	OBEC: LIBEREC			
STAVEBNÍK: ALTO Group s.r.o.				
VILA DŮM - BŘEZOVÁ ALEJ				
st.p.č.622, p.č.631/1, k.ú. Starý Harcov				
Jizerská 192/2, Liberec 15, 460 15				
PS-SO: VILA DŮM - BŘEZOVÁ ALEJ	ČÍSLO VÝKRESU:			
PŮDORYS - 3.NP		ZMĚNA BYTU - 3.NP		
		D 01.1		
		DATUM: 17.10. 2025		
		ÚČEL: KONZULTACE		
		MĚŘÍTKO: 1:50		