


PASPORT

ZMĚNA STAVBY PŘED DOKONČENÍM A ZMĚNA UŽÍVÁNÍ STAVBY NA ppč. 541, 542/1 a 542/2, K. Ú. TURNOV

PŮDORYS 1.NP, M 1:50

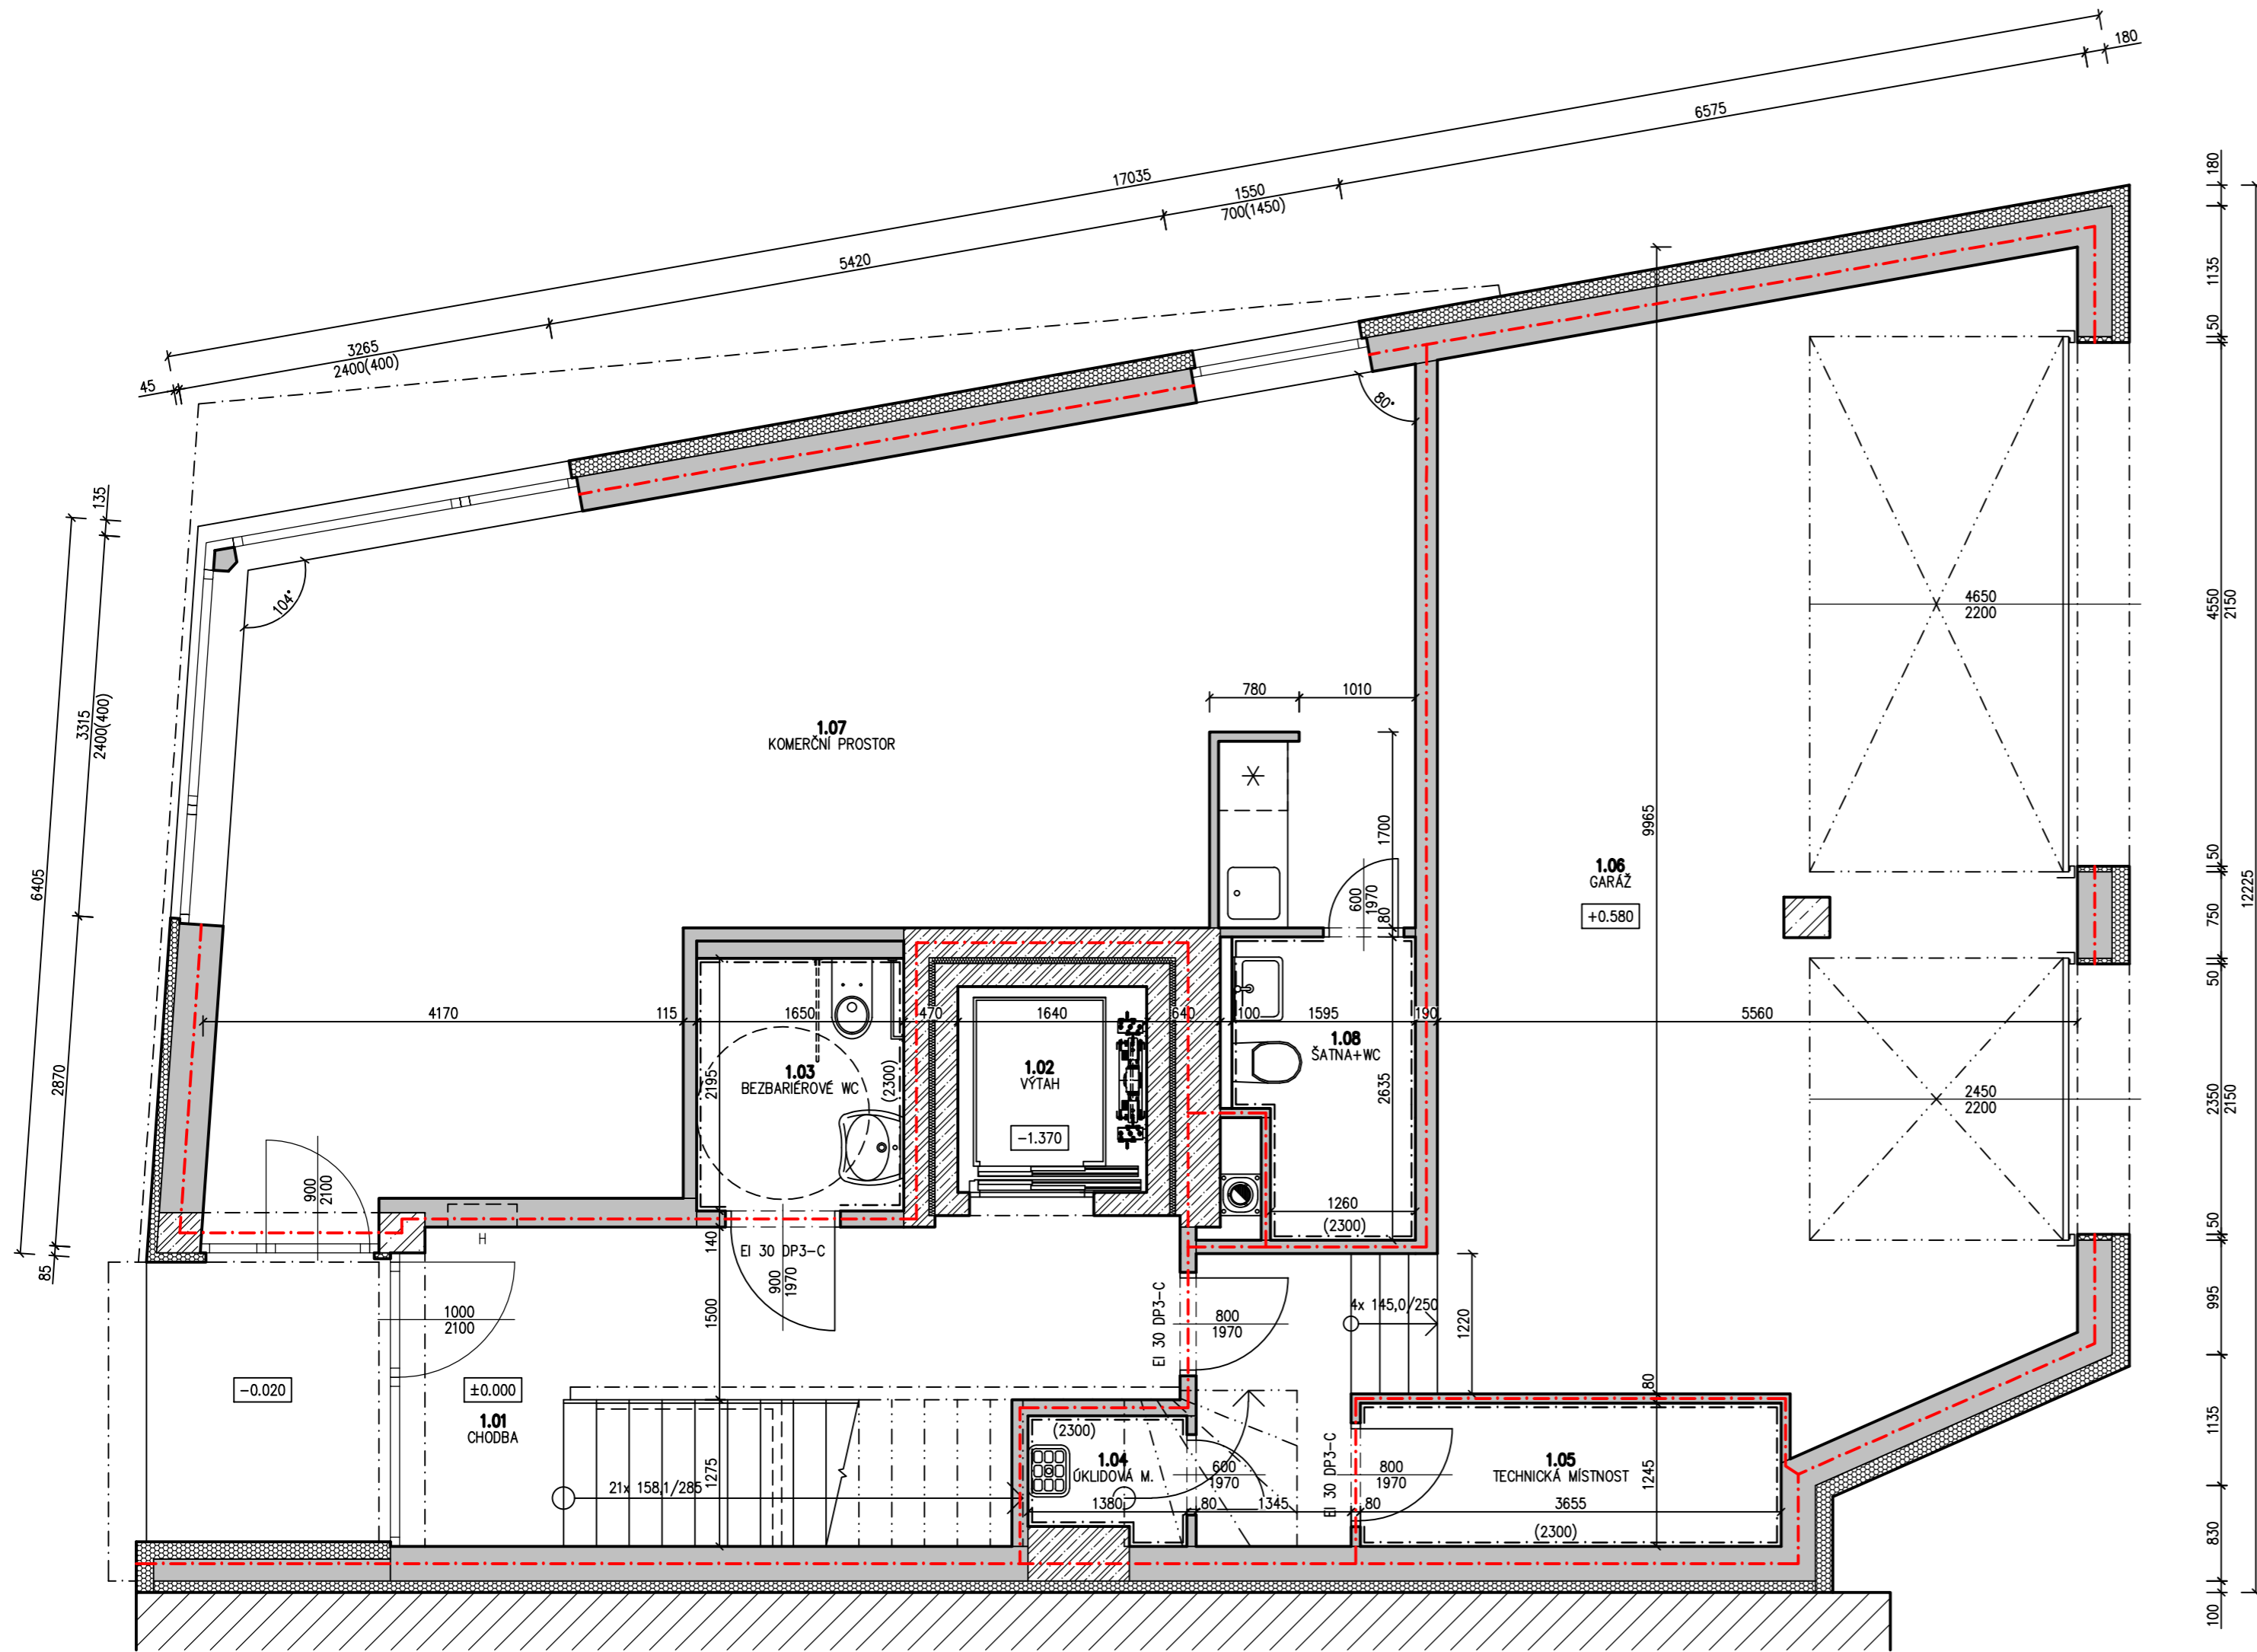


LEGENDA MATERIÁLŮ

- ZDIVO Z CÍHELNÝCH BLOKŮ ZDĚNÝCH NA TENKOVĚRSTVOU ZDÍČÍ MALTY
- ŽELEZOBETON
- TEPELNÁ IZOLACE - EPS

TABULKA MÍSTNOSTÍ

| ČÍSLO MÍSTN. | ÚČEL MÍSTNOSTI | PLOCHA [m ²] | PODLAHA | STĚNY | STROP |
|-------------------|--------------------|--------------------------|-------------------|------------------|--------|
| 1.01 | CHODBA | 14,5 | TERACO DLAŽBA | OMÍTKA | OMÍTKA |
| 1.02 | VÝTAH | 2,9 | --- | --- | --- |
| 1.03 | BEZBARIÉROVÉ WC | 4,0 | TERACO DLAŽBA | KERAMICKÝ OBKLAD | SDK |
| 1.04 | ÚKLIDOVÁ MÍSTNOST | 1,4 | KERAMICKÁ DLAŽBA | KERAMICKÝ OBKLAD | OMÍTKA |
| 1.05 | TECHNICKÁ MÍSTNOST | 4,5 | KERAMICKÁ DLAŽBA | KERAMICKÝ OBKLAD | OMÍTKA |
| 1.06 | GARÁŽ | 56,8 | EPOXIDOVÁ PODLAHA | OMÍTKA | OMÍTKA |
| KOMERČNÍ JEDNOTKA | | | | | |
| 1.07 | KOMERČNÍ PROSTOR | 50,8 | TERACO DLAŽBA | OMÍTKA | SDK |
| 1.08 | ŠATNA+WC | 3,8 | KERAMICKÁ DLAŽBA | KERAMICKÝ OBKLAD | SDK |
| CELKOVÁ PLOCHA | | 138,70 | | | |

| | | | | | |
|---|--|----------------------------------|---------|--|----------|
| VYPRACOVAL: Ing. Štěpán Matěcha | | KONTROLOVAL: Ing. Štěpán Matěcha | |  Ing. Štěpán Matěcha IČ: 10938494 M: +420 773 619 131 E: stepan.matecha@gmail.com DS: zbyng6d | |
| STAVEBNÍK: Miroslav Kofínek Kozákov 26, 512 63 Radošná pod Kozákovem | | FORMÁT: | 420x650 | MĚŘÍTKO: | 1:50 |
| NÁZEV AKCE: PASPORT ZMĚNA STAVBY PŘED DOKONČENÍM A ZMĚNA UŽÍVÁNÍ STAVBY NA ppč. 541, 542/1 a 542/2, K. Ú. TURNOV | | DATUM: | 09/2025 | PROJEKTOVÝ STUPEŇ: | PASPORT |
| NÁZEV VÝKRESU: PŮDORYS 1.NP | | Č. ZAKÁZKY: | 202509 | OBEC: Turnov [577 626] | |
| | | KAT. ÚZEMÍ: Turnov [771 601] | | Č. VÝKRESU: | Č. PARÉ: |
| | | | | D.01 | |