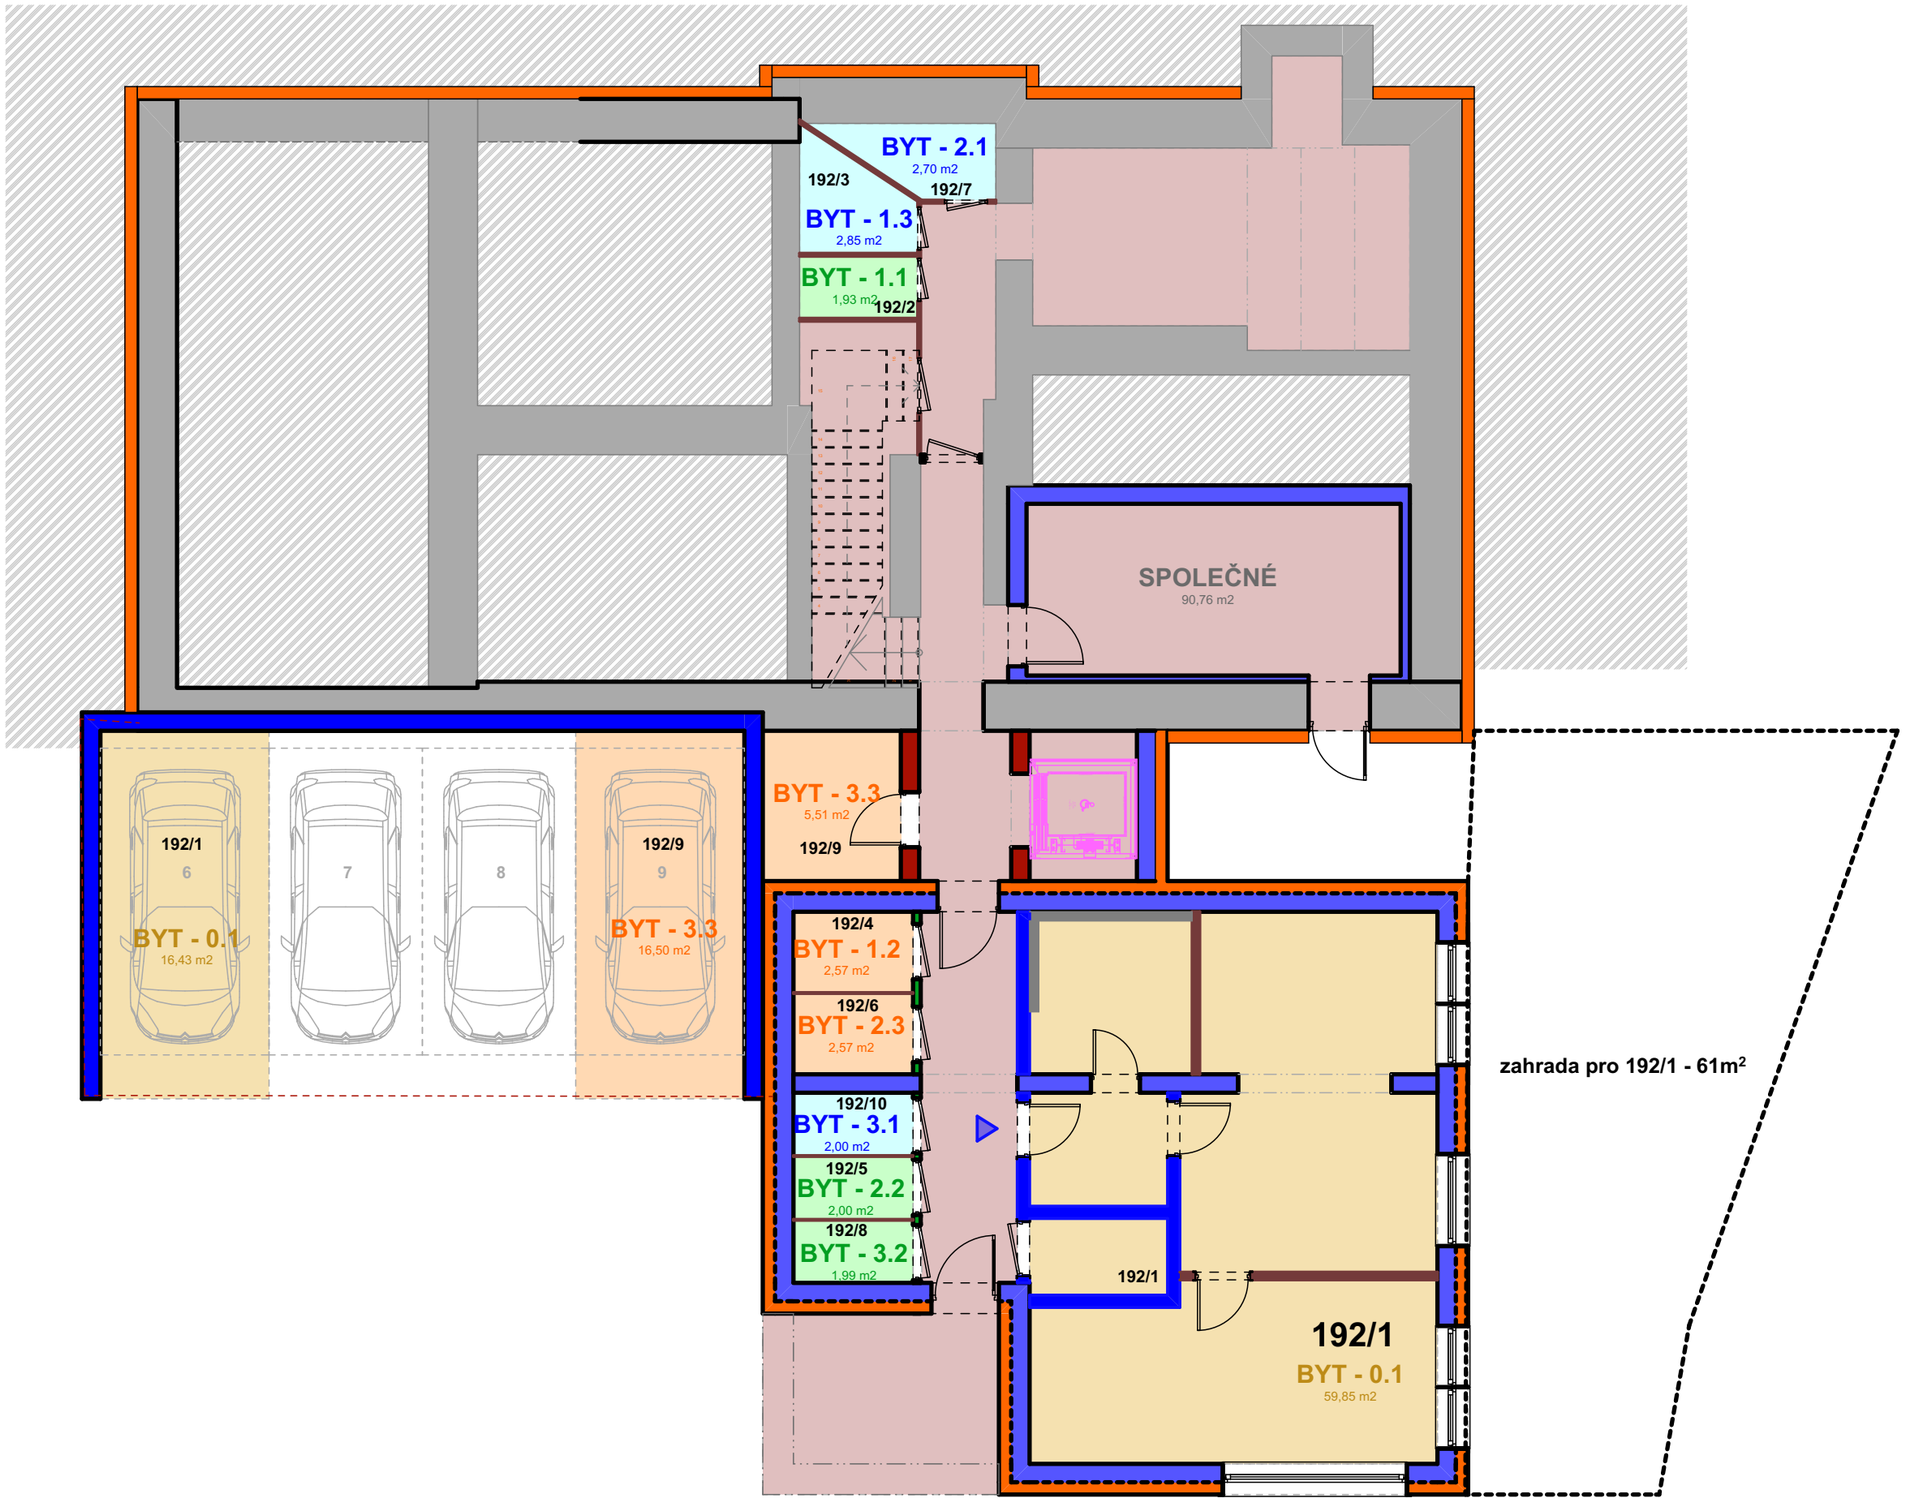


PROHLÁŠENÍ

stavba:	výkres:	měřítko:	datum:	výkres č.:
VILA DŮM - BŘEZOVÁ ALEJ	PŮDORYS 1.PP - PROHLÁŠENÍ VLASTNÍKA		25.09. 2026	D - 01.1