
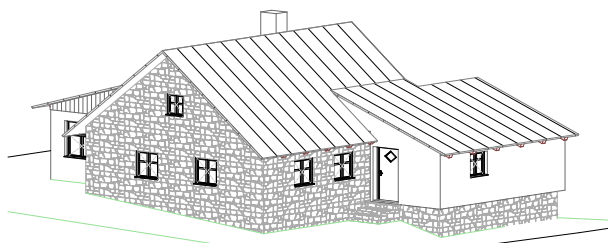


STAVBA RODINNÉ REKREACE č.ev.1596

st.p.č.200, p.č. 234/4, p.č.234/12
k.ú. Bedřichov u Jablonce nad Nisou
ulice Bedřichov č.ev.1596, Bedřichov, 468 12

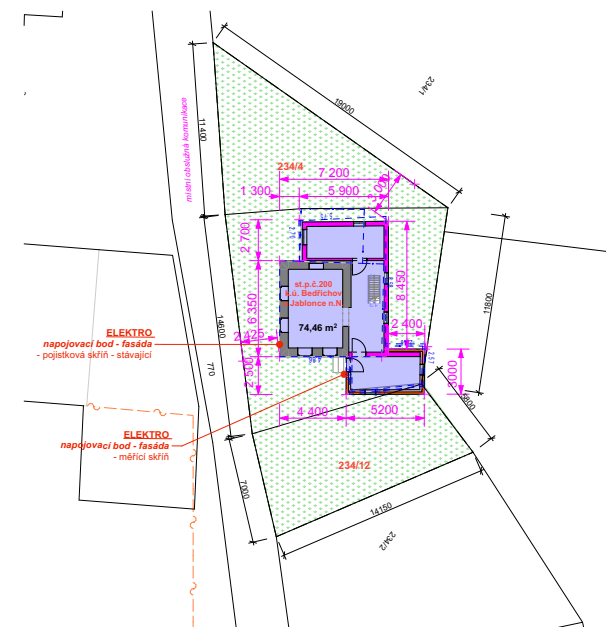

VEDOUČÍ PROJEKTU	KONTROLOVAL	
ING. PAVLŮ J.	KOLEKTIV	
<i>Ing. Pavlů J.</i>		
KRAJ: LIBERECKÝ	OBEC: BEDŘICHOV	
STAVEBNÍK: SJM Keltner Tomáš a Keltnerová Marie Ing.		
STAVBA RODINNÉ REKREACE č.ev.1596 st.p.č.200, p.č. 234/4, p.č.234/12 k.ú. Bedřichov u Jablonce nad Nisou ulice Bedřichov č.ev.1596, Bedřichov, 468 12		
PS-SO:		DATUM: 26.03. 2024
		ÚČEL: pasport
STAVBARODINNÉ REKREACE č.ev.1596		ČÍSLO PARÉ:

Seznam výkresů

Č.	Název výkresu	Měřítko kresby
.1	PRŮVODNÍ A SOUHRNNÁ TECHNICKÁ ZPRÁVA	
.2	-----	
.3	TITULNÍ LIST	1:50, 1:2,86, 1:2, 1:500, 1:250
.4	SEZNAM VÝKRESŮ	1:1,11
.5	-----	
001	KATASTR	1:50, 1:1000, 1:1,67, 1:1,43
002	SITUACE	1:50, 1:200, 1:217,39, 1:250
003	PŮDORYS - 1.NP	1:50, 1:1
004	PŮDORYS - 2.NP	1:50, 1:1
005	ŘEZY OBJEKTEM	1:50, 1:100
006	POHLEDY	1:75, 1:50, 1:125, 1:200, 1:166,67, 1:...

STAVBA RODINNÉ REKREACE č.ev.1596
ZÁKRES DO KATASTRU - 1:1000






k.ú. Bedřichov u Jablonce n.N.

HRANICE VLASTNICTVÍ



STAVBARODINNÉ REKREACE č.ev.1596

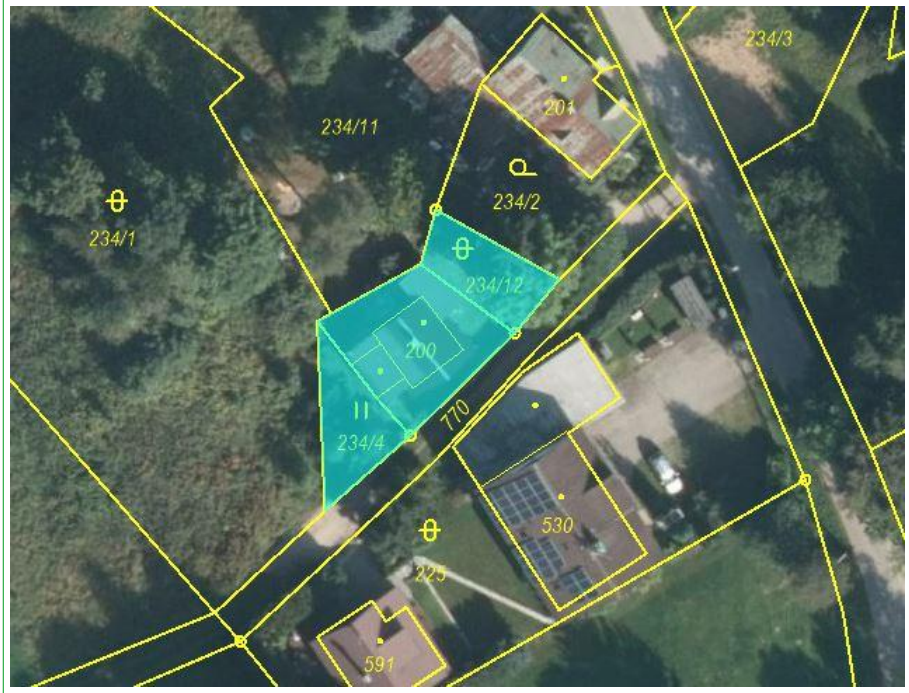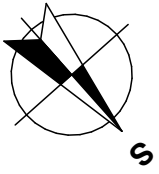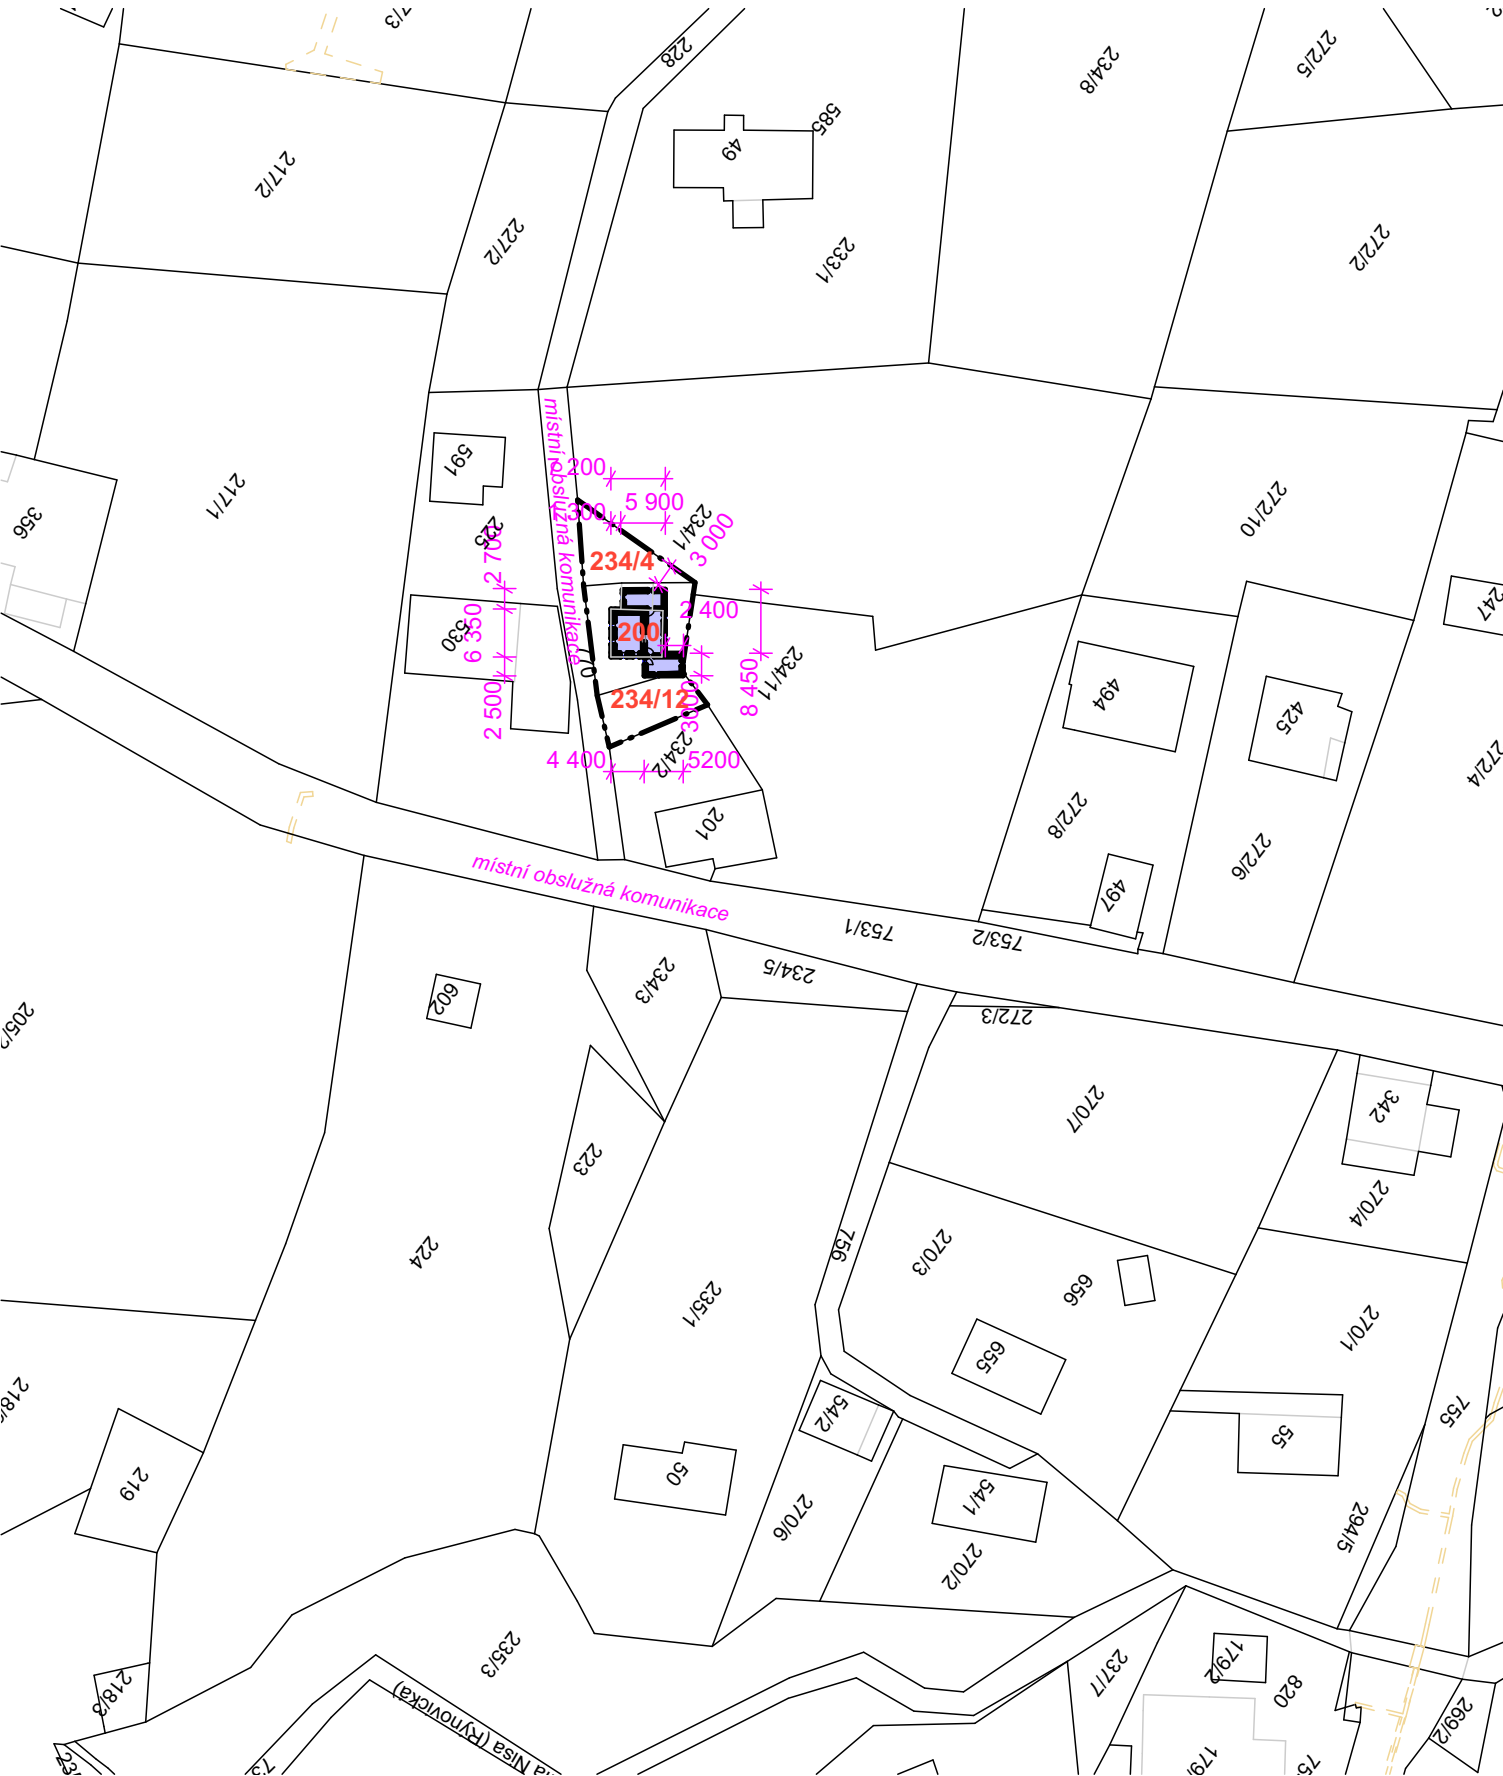

KÓTOVÁNO V MILIMETRECH

VEDOUCÍ PROJEKTU	KONTROLOVAL	
ING. PAVLŮ J.	KOLEKTIV	
KRAJ: LIBERECKÝ	OBEC: BEDŘICHOV	
STAVEBNÍK: SJM Keltner Tomáš a Keltnerová Marie Ing.		

STAVBA RODINNÉ
REKREACE č.ev.1596

st.p.č.200, p.č. 234/4, p.č.234/12
k.ú. Bedřichov u Jablonce nad Nisou
ulice Bedřichov č.ev.1596, Bedřichov, 468 12

PS-SO: STAVBARODINNÉ
REKREACE č.ev.1596

ZÁKRES DO KATASTRU

DATUM:	26.03. 2024
ÚČEL:	pasport
MĚŘÍTKO:	1:200

ČÍSLO VÝKRESU:

BEDŘICHOV č.ev.1596
C - 001

STAVBA RODINNÉ REKREACE č.ev.1596
SITUACE - M 1:200

LEGENDA OBJEKTŮ

- HRANICE VLASTNICVÍ
- STAVBARODINNÉ REKREACE č.ev.1596


LEGENDA INŽENÝRSKÝCH SÍTÍ - stávající

Poznámka : Polohu podzemních inženýrských sítí je nutno zjistit vytyčením před zahájením zemních prací

- ELEKTRO - NADZEMNÍ VEDENÍ - NN - do 1kV
- TELEFON - NADZEMNÍ VEDENÍ - CETIN
- TELEFON - PODZEMNÍ VEDENÍ - CETIN
- VODOVOD - sčvak
- KANALIZACE SPLAŠKOVÁ - sčvak

KÓTOVÁNO V MILIMETRECH

VEDOUČÍ PROJEKTU	KONTROLOVAL	
ING. PAVLŮ J.	KOLEKTIV	
KRAJ: LIBERECKÝ	OBEC: BEDŘICHOV	
STAVEBNÍK: SJM Keltner Tomáš a Keltnerová Marie Ing.		
STAVBA RODINNÉ REKREACE č.ev.1596 st.p.č.200, p.č. 234/4, p.č.234/12 k.ú. Bedřichov u Jablonce nad Nisou ulice Bedřichov č.ev.1596, Bedřichov, 468 12		
PS-SO: STAVBARODINNÉ REKREACE č.ev.1596		
SITUACE		
DATUM:	26.03. 2024	
ÚČEL:	pasport	
MĚŘITKO:	1:200	
ČÍSLO VÝKRESU: BEDŘICHOV č.ev.1596 C - 002		

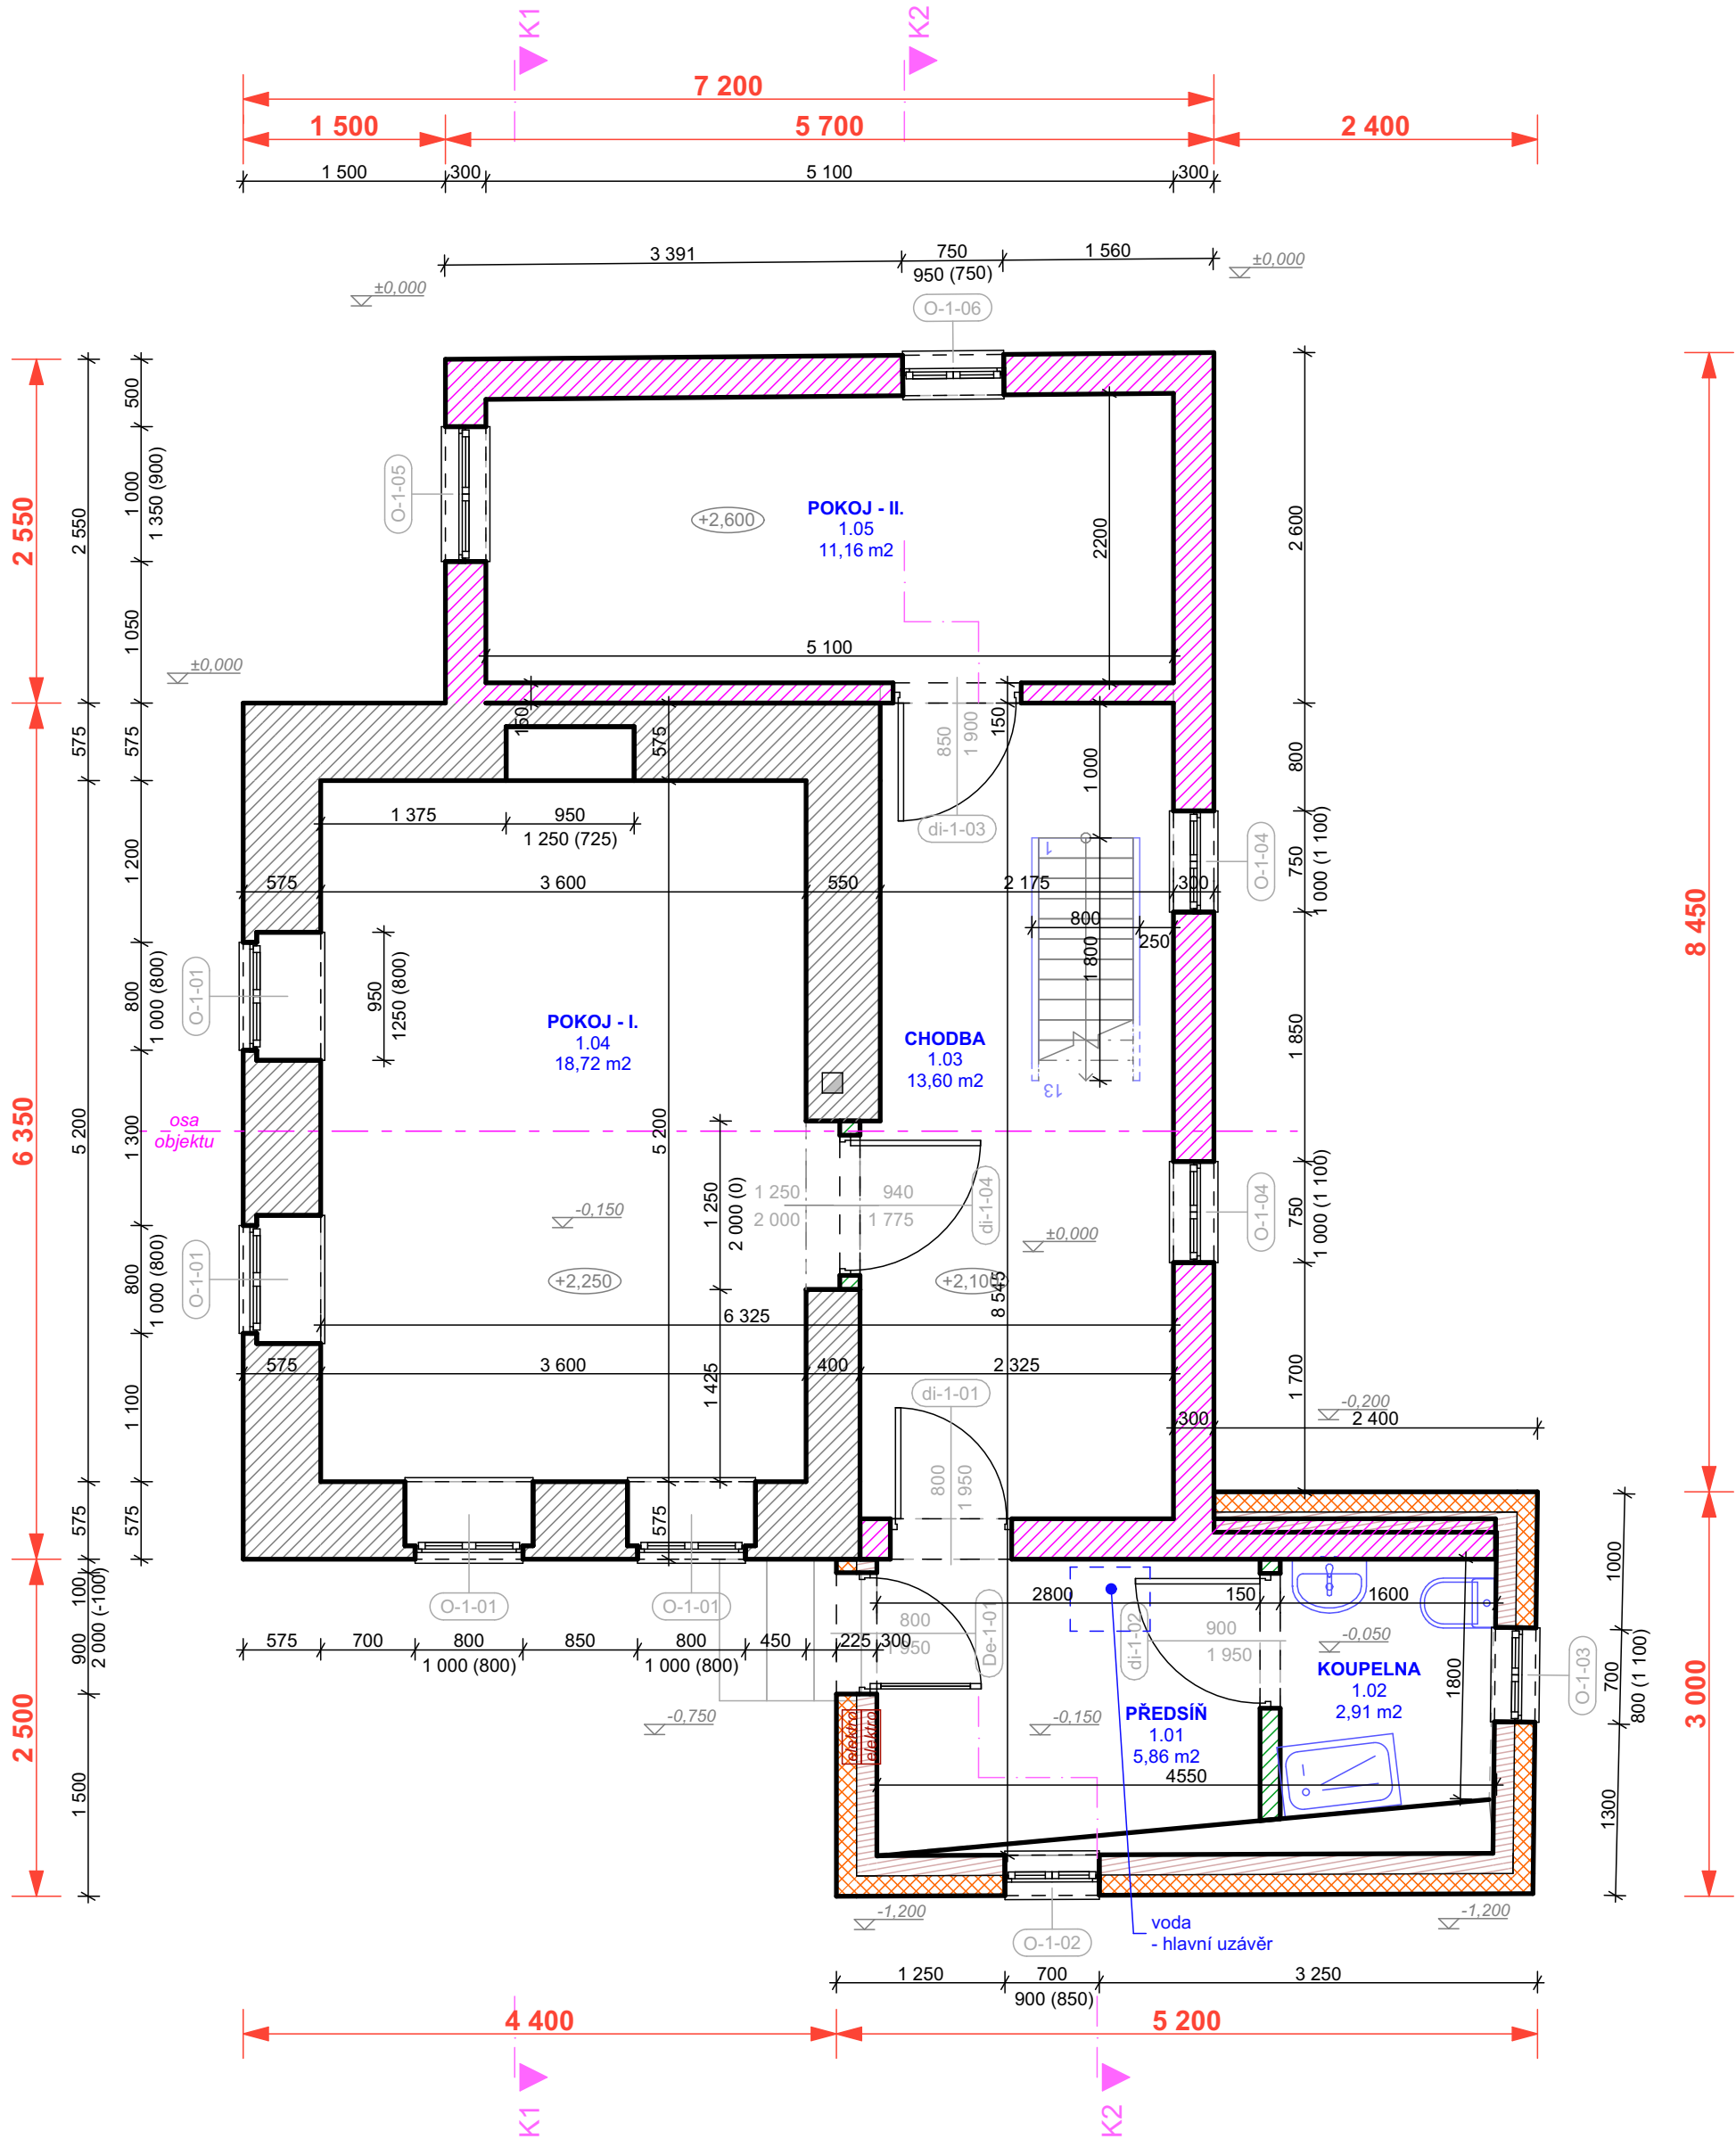

STAVBA RODINNÉ REKREACE č.ev.1596

PŮDORYS - 1.NP - 1:50

LEGENDA POUŽITÝCH MATERIÁLŮ:

- ZDIVO NOSNÉ - VNĚJŠÍ**
- kamenné - tl.400-700mm
- ZDIVO NOSNÉ - VNITŘNÍ**
- plynosilikátové - tl.100-300mm
- ZDIVO - VNĚJŠÍ**
- dřevěná konstrukce tl.100-300mm
+ zateplení 150-200mm eps

TABULKA MÍSTNOSTÍ - 1.NP				
Číslo zóny	Jméno zóny	Plocha	Nášlapná vrstva	Poznámky
1.01	PŘEDSÍŇ	5,86	betonová dlažba	
1.02	KOUPELNA	2,91	betonová mazanina	
1.03	CHODBA	13,60	betonová mazanina	
1.04	POKOJ - I.	18,72	zemina	
1.05	POKOJ - II.	11,16	betonová mazanina	
		52,25 m²		

KÓTOVÁNO V MILIMETRECH

VEDOUCÍ PROJEKTU	KONTROLOVAL	
ING. PAVLŮ J.	KOLEKTIV	
KRAJ: LIBERECKÝ	OBEC: BEDŘICHOV	
STAVEBNÍK: SJM Keltner Tomáš a Keltnerová Marie Ing.		

STAVBA RODINNÉ REKREACE č.ev.1596

st.p.č.200, p.č. 234/4, p.č.234/12
k.ú. Bedřichov u Jablonce nad Nisou
ulice Bedřichov č.ev.1596, Bedřichov, 468 12


PS-SO: STAVBA RODINNÉ REKREACE č.ev.1596

PŮDORYS - 1.NP


DATUM:	26.03. 2024
ÚČEL:	pasport
MĚŘÍTKO:	1:50

ČÍSLO VÝKRESU:
BEDŘICHOV č.ev.1596
D - 003


STAVBA RODINNÉ REKREACE č.ev.1596
PŮDORYS - 2.NP - 1:50

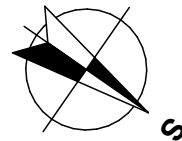


LEGENDA POUŽITÝCH MATERIÁLŮ:

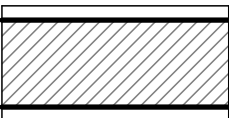

ZDIVO NOSNÉ - VNĚJŠÍ
- kamenné - tl.400-700mm

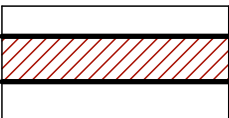

ZDIVO NOSNÉ - VNITŘNÍ
- plynosilikátové - tl.100-300mm

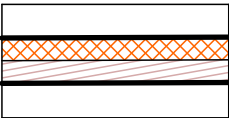

ZDIVO - VNĚJŠÍ
- dřevěná konstrukce tl.100-300mm
+ zateplení 150-200mm eps

TABULKA MÍSTNOSTÍ - 2.NP				
Číslo zóny	Jméno zóny	Plocha	Nášlapná vrstva	Poznámky
2.01	CHODBA	4,91	prkna	
2.02	POKOJ	16,83	prkna	
2.03	podstřeší - I.	19,04	prkna	
2.04	podstřeší - II.	7,74	prkna	
		48,52 m ²		

KÓTOVÁNO V MILIMETRECH

VEDOUCÍ PROJEKTU	KONTROLOVAL	
ING. PAVLŮ J.	KOLEKTIV	
KRAJ: LIBERECKÝ	OBEC: BEDŘICHOV	
STAVEBNÍK: SJM Keltner Tomáš a Keltnerová Marie Ing.		

STAVBA RODINNÉ
REKREACE č.ev.1596

st.p.č.200, p.č. 234/4, p.č.234/12
k.ú. Bedřichov u Jablonce nad Nisou
ulice Bedřichov č.ev.1596, Bedřichov, 468 12

PS-SO: STAVBA RODINNÉ
REKREACE č.ev.1596


PŮDORYS - 2.NP

DATUM:	26.03. 2024
ÚČEL:	pasport
MĚŘÍTKO:	1:50

ČÍSLO VÝKRESU:
BEDŘICHOV č.ev.1596
D - 004

STAVBA RODINNÉ REKREACE č.ev.1596
ŘEZ OBJEKTEM - B1 - 1:50

0 1 2 3 4 5

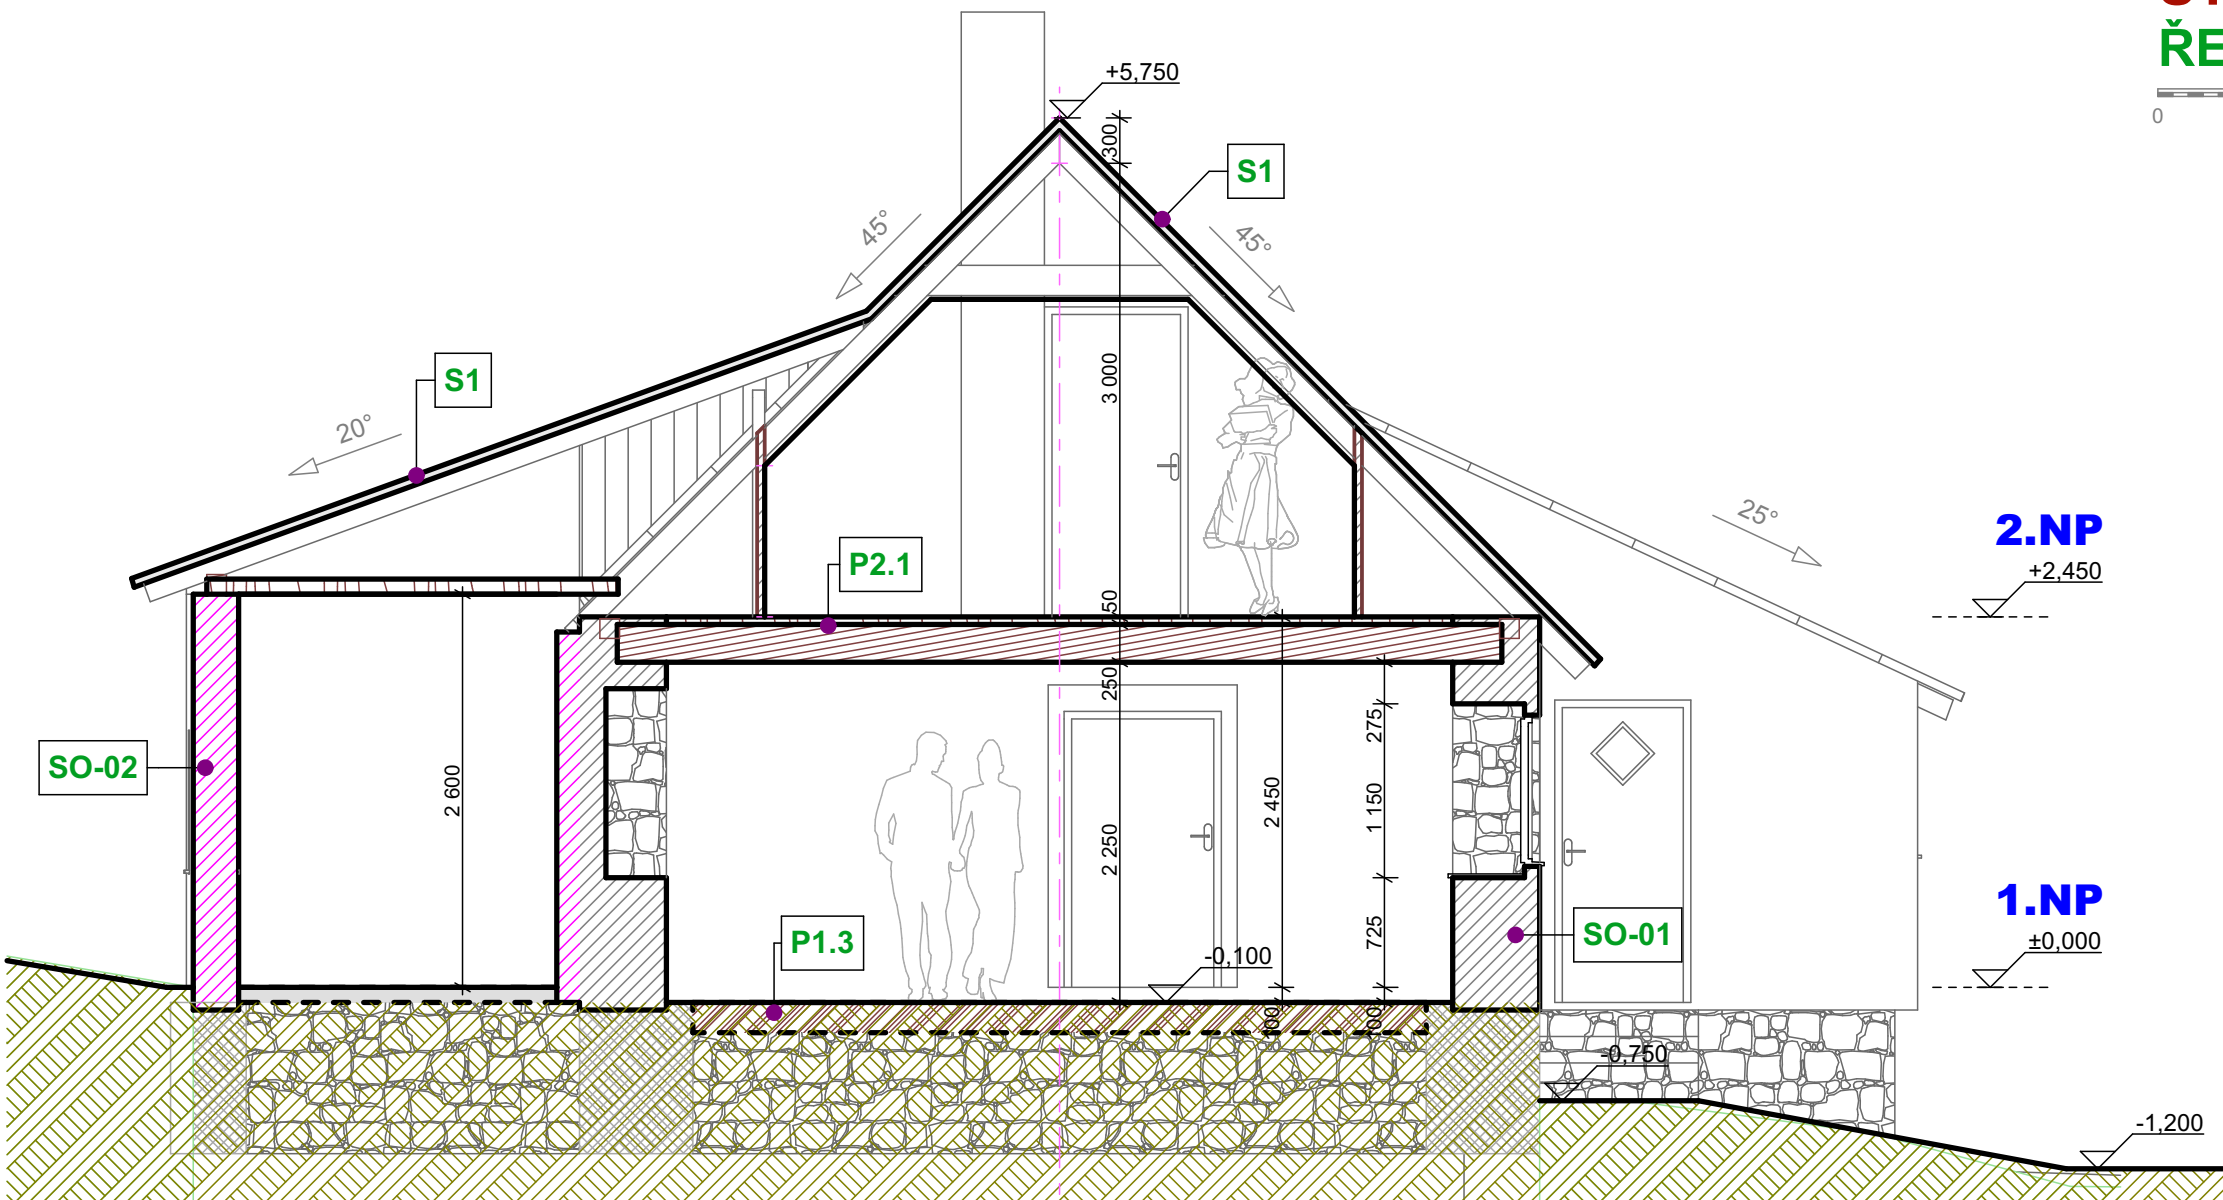

P1.1 - 1.NP

- BETONOVÁ MAZANINA - tl.40mm
- ŠTĚRK, UDUSANÁ ZEMINA - tl.5mm
- ROSTLÝ TERÉN

P1.3 - 1.NP

- ŠTĚRK, UDUSANÁ ZEMINA - tl.5mm
- ROSTLÝ TERÉN

S1 střecha

- plechové šablony s imitací skládané krytiny
- pojistná folie
- latě
- asfaltová lepenka
- bednění
- krokve po vlašsku
- krokve

SO-01 - ZDIVO - 1.np

- KAMENNÉ ZDIVO - tl.550-700mm

SO-02 - ZDIVO - 1.np

- JÁDROVÁ OMÍTKA
- PLYNOSILIKÁTOVÉ ZDIVO - tl.300mm
- JÁDROVÁ OMÍTKA

SO-03 - ZDIVO - 1.np

- OMÍTKA - STĚRKA
- ZATEPLENÍ - 150mm eps
- DŘEVĚNÁ KONSTRUKCE - tl.150mm
- JÁDROVÁ OMÍTKA

P1.2 - 1.NP




- BETONOVÁ DLAŽBA - tl.40mm
- ŠTĚRK, UDUSANÁ ZEMINA - tl.5mm
- ROSTLÝ TERÉN

P2.1 - 2.NP

- PRKNA tl.30mm
- TRÁMY, ZÁSYP, PRKNA
- RÁKOSOVÝ STROP

STAVBA RODINNÉ REKREACE č.ev.1596
ŘEZ OBJEKTEM - B2 - 1:50

0 1 2 3 4 5

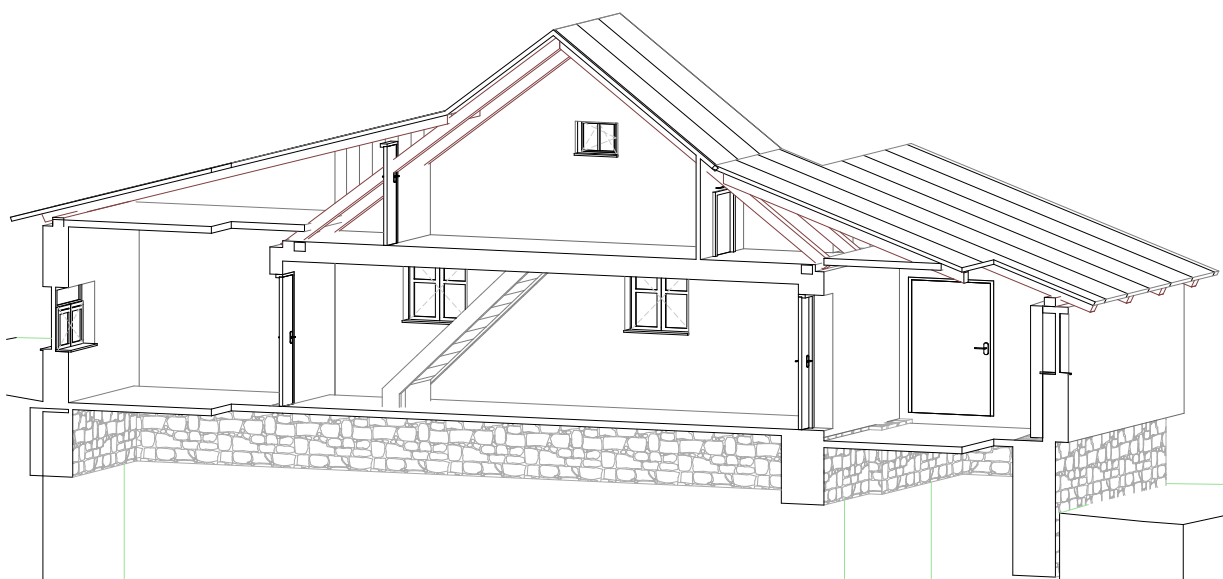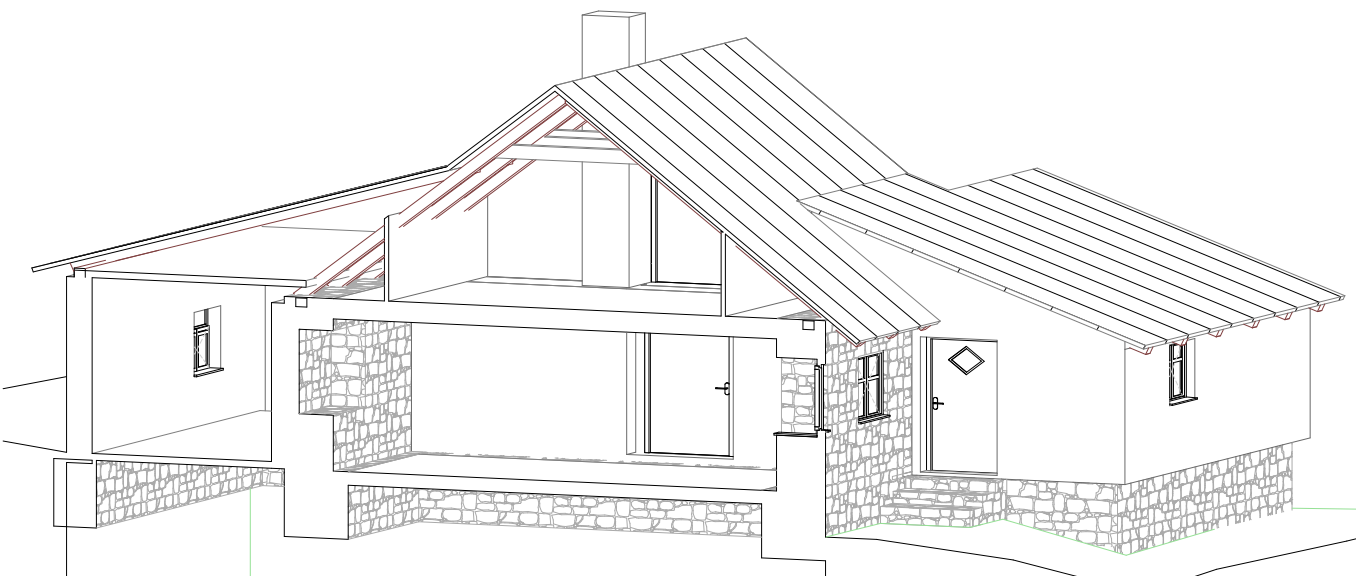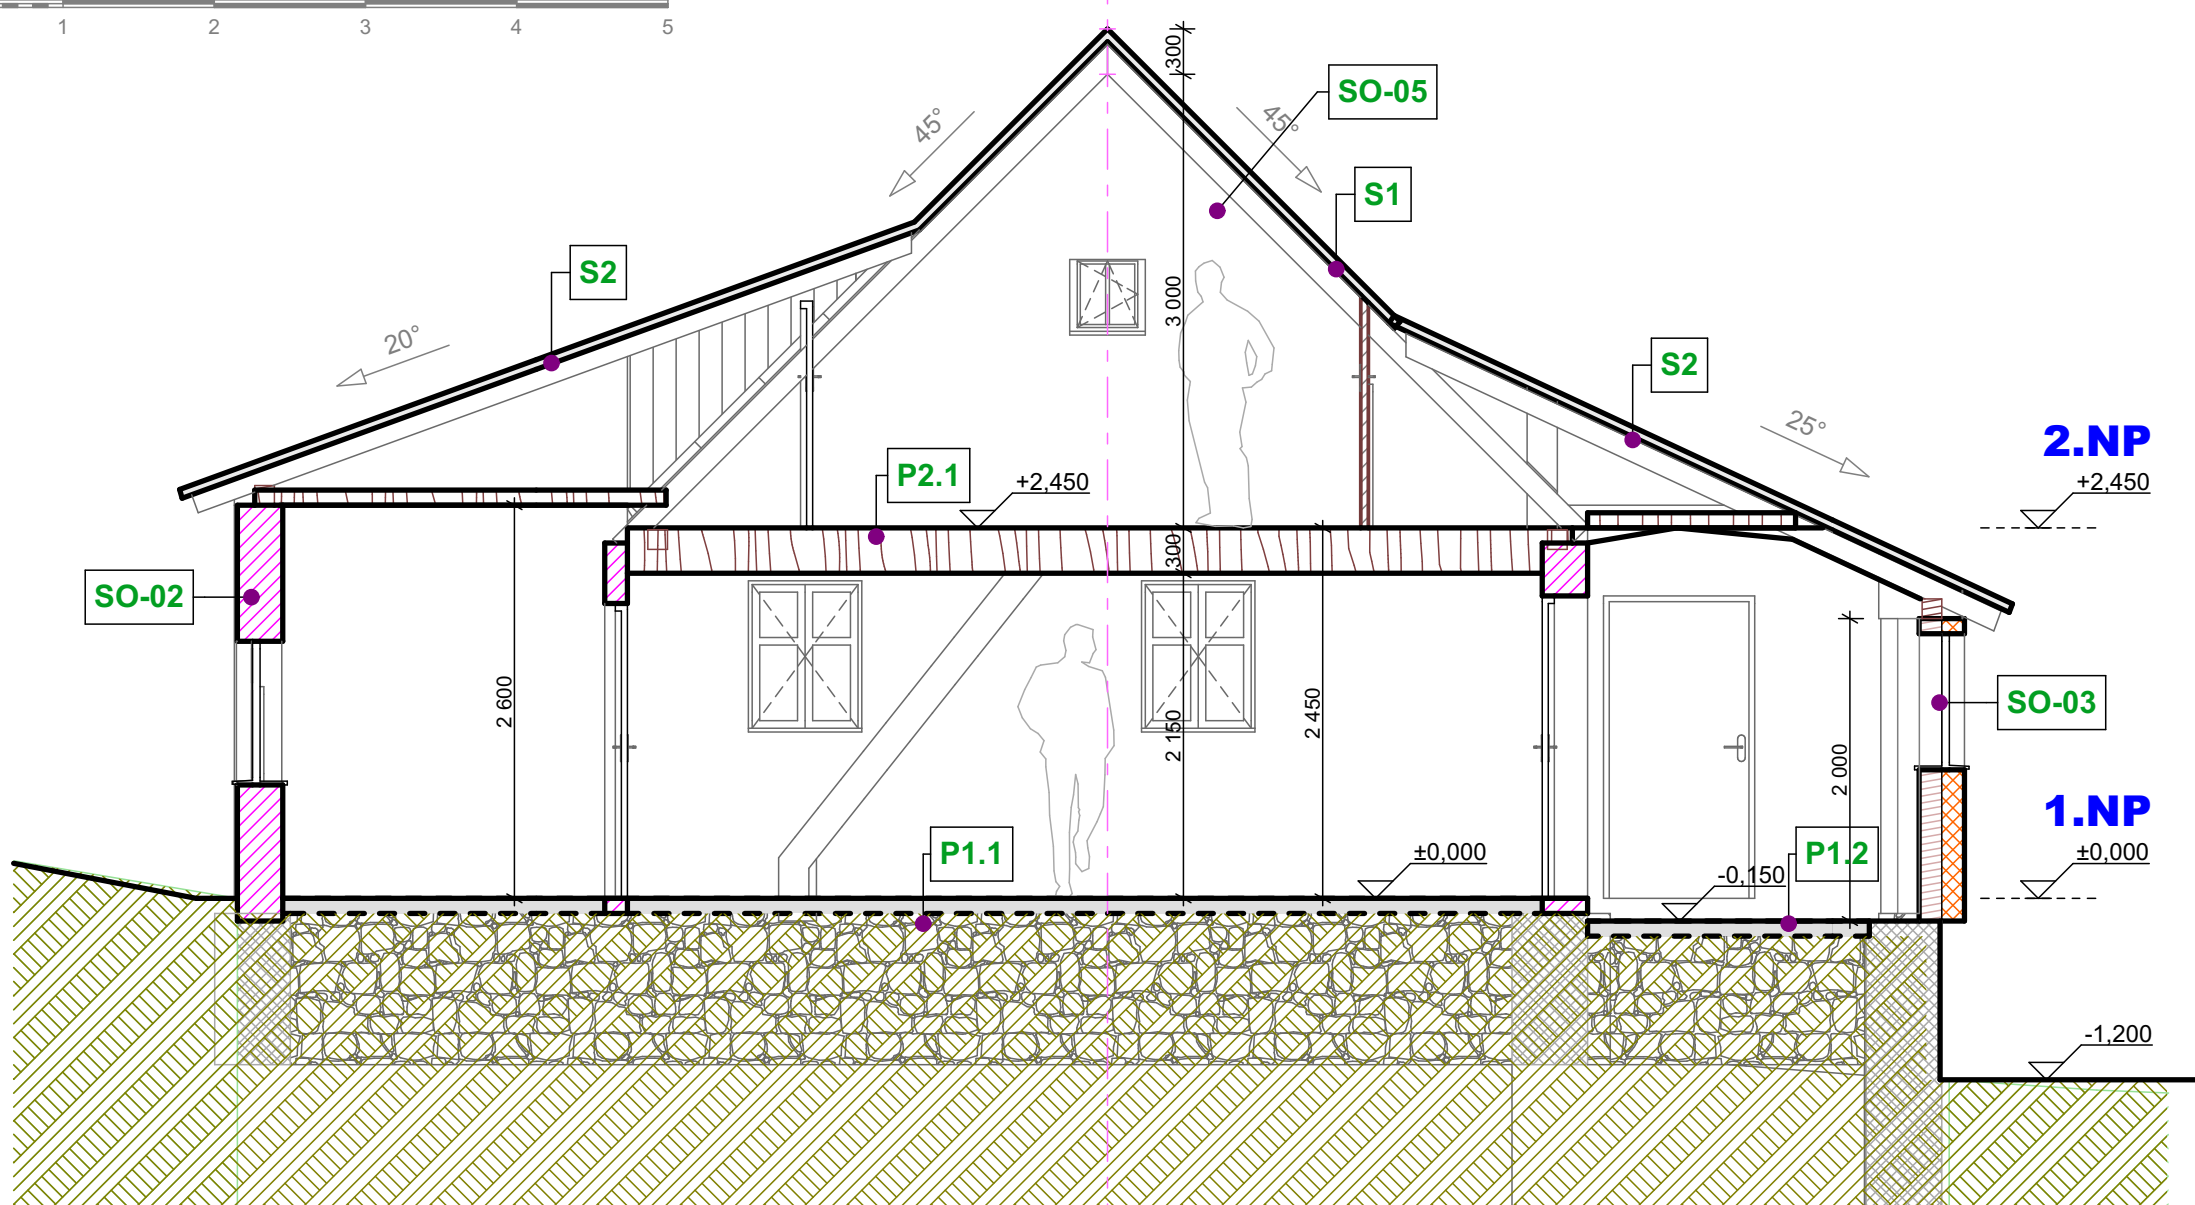

KÓTOVÁNO V MILIMETRECH

VEDOUCÍ PROJEKTU	KONTROLOVAL	
ING. PAVLŮ J.	KOLEKTIV	
KRAJ: LIBERECKÝ	OBEC: BEDŘICHOV	
STAVEBNÍK: SJM Keltner Tomáš a Keltnerová Marie Ing.		

STAVBA RODINNÉ
REKREACE č.ev.1596

st.p.č.200, p.č. 234/4, p.č.234/12
k.ú. Bedřichov u Jablonce nad Nisou
ulice Bedřichov č.ev.1596, Bedřichov, 468 12

PS-SO: STAVBARODINNÉ
REKREACE č.ev.1596


ŘEZY OBJEKTEM

DATUM:	26.03. 2024
ÚČEL:	pasport
MĚŘÍTKO:	1:50

ČÍSLO VÝKRESU:
BEDŘICHOV č.ev.1596
D - 005






STAVBA RODINNÉ REKREACE č.ev.1596
POHLED - SEVEROVÝCHODNÍ - 1:75

0 1 2 3 4 5 6

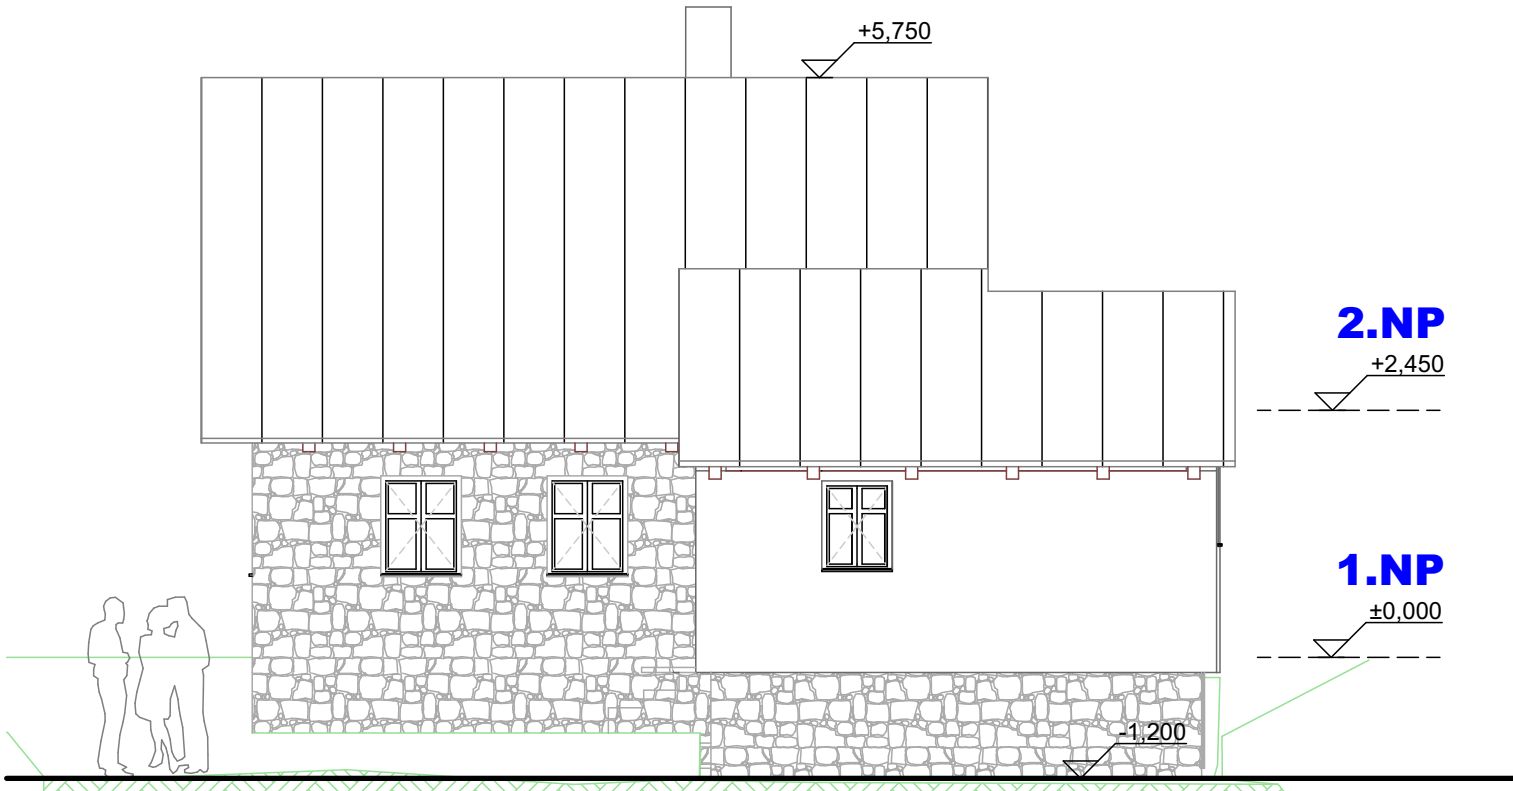


POHLED - JIHOVÝCHODNÍ - 1:75

0 1 2 3 4 5 6

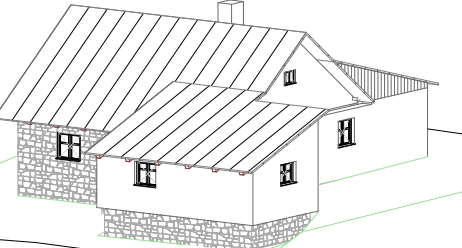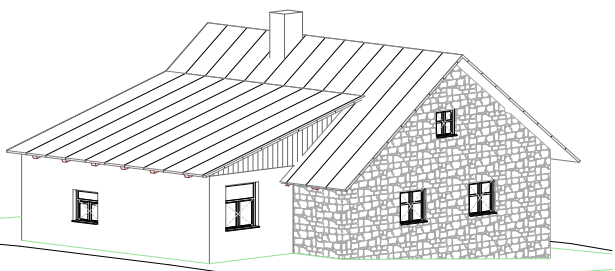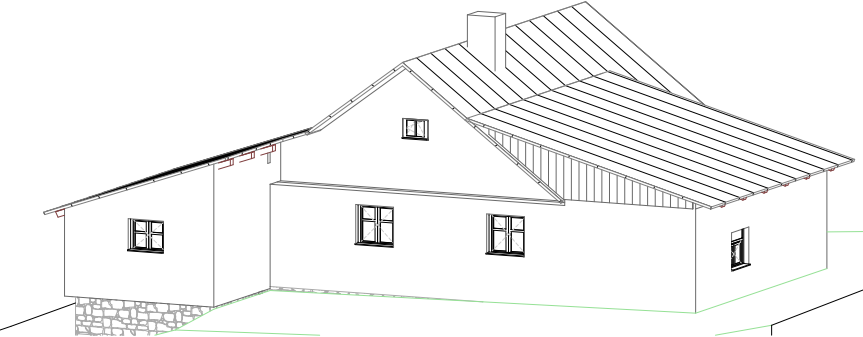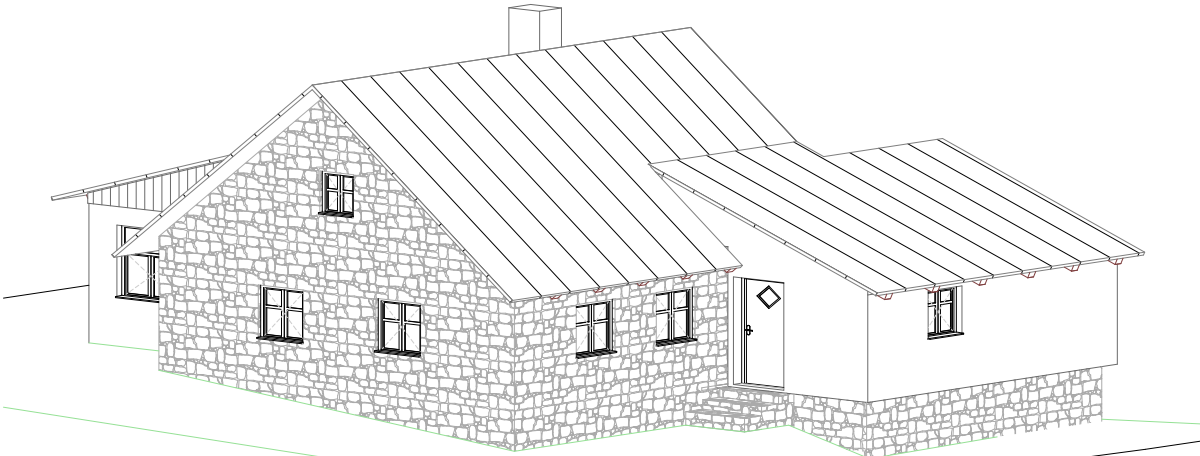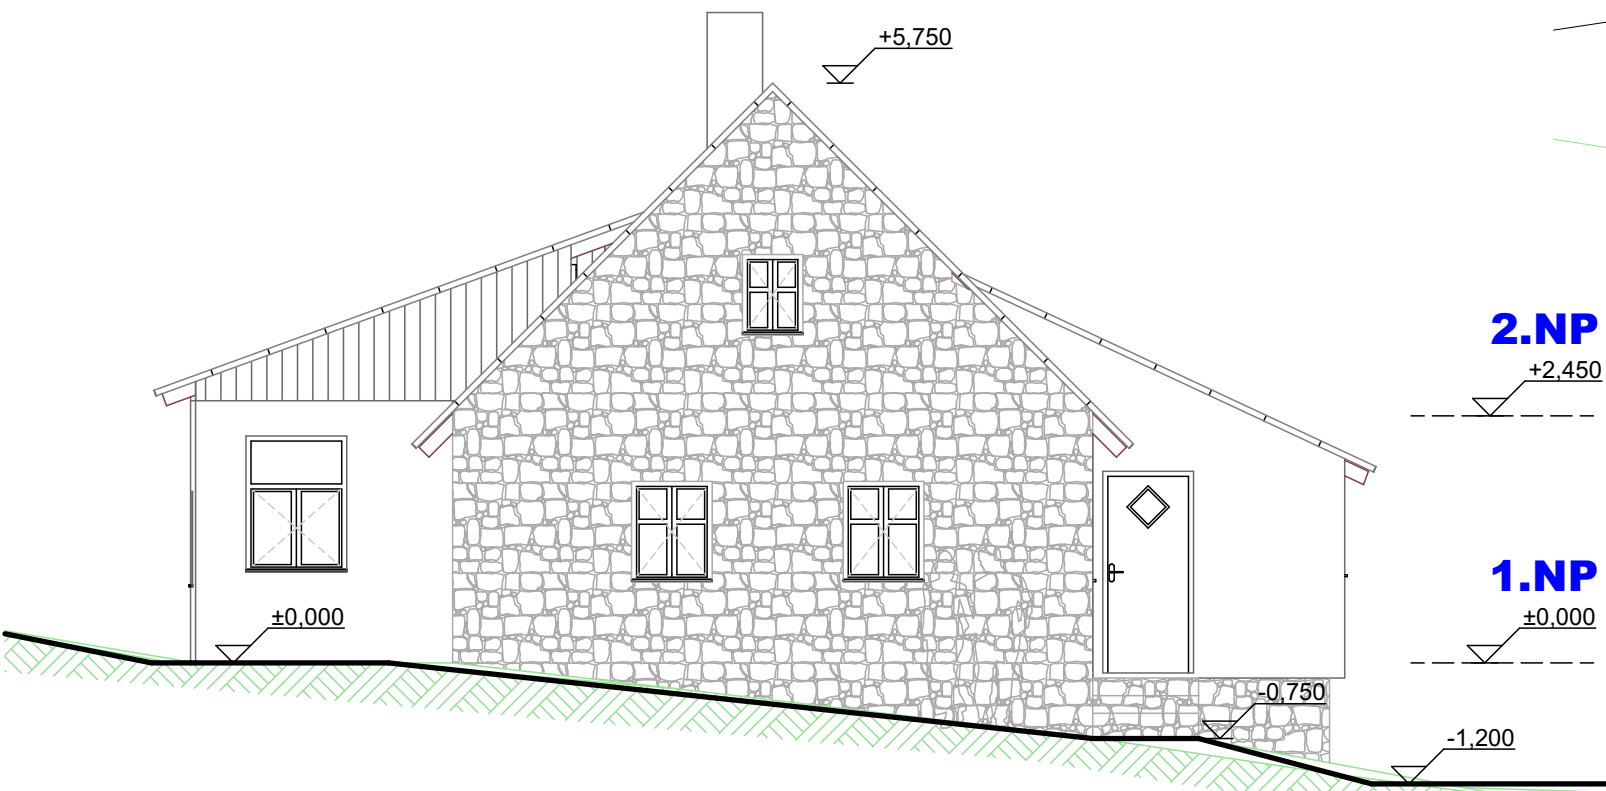


POHLED - SEVEROZÁPADNÍ - 1:75

0 1 2 3 4 5 6

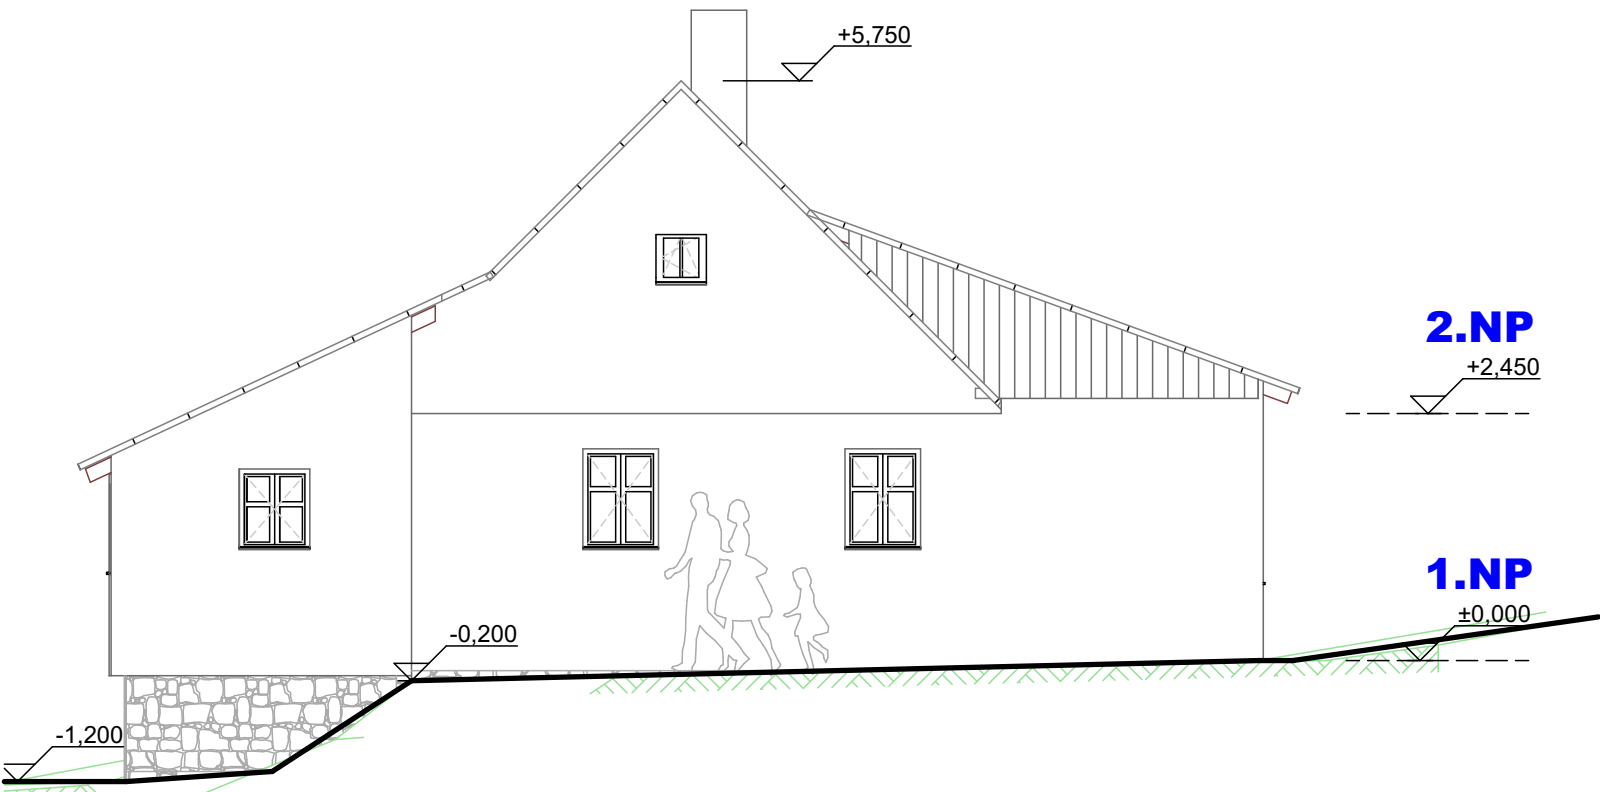

POHLED - JIHOZÁPADNÍ - 1:75

0 1 2 3 4 5 6

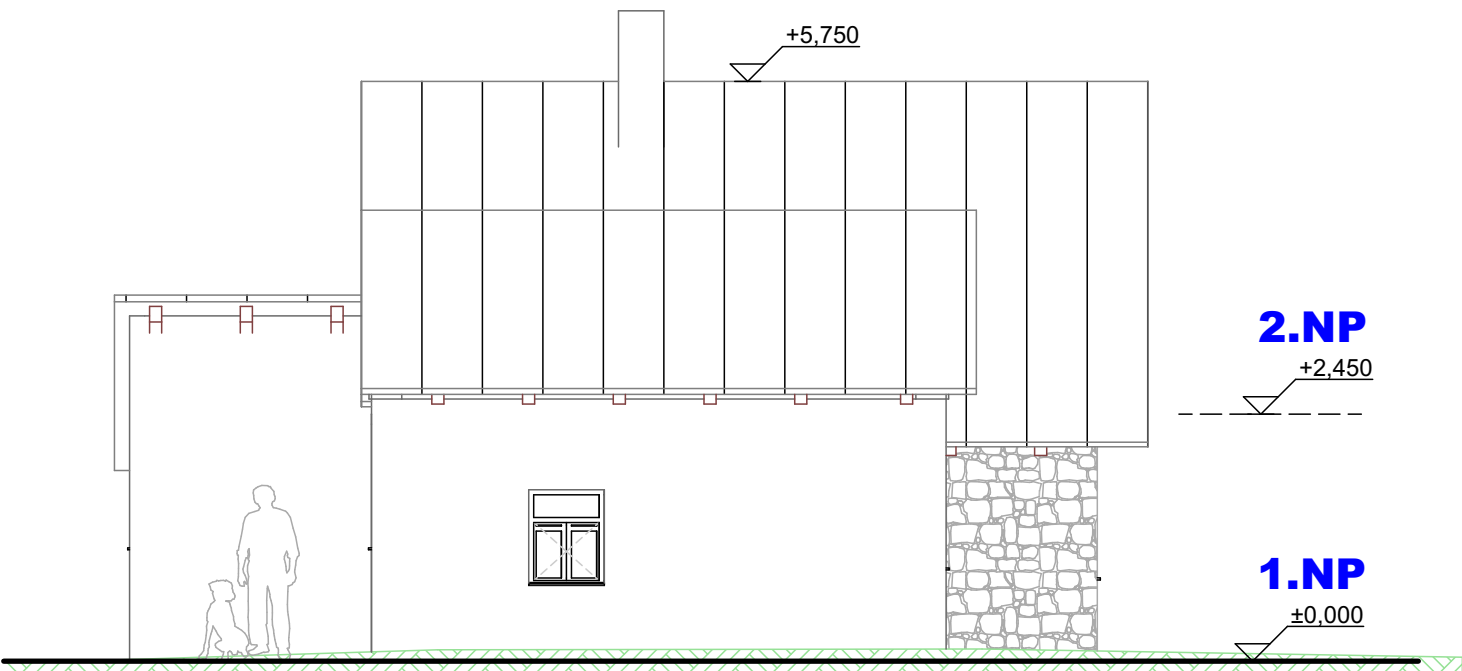

KÓTOVÁNO V MILIMETRECH

VEDOUCÍ PROJEKTU	KONTROLOVAL	
ING. PAVLŮ J.	KOLEKTIV	
KRAJ: LIBERECKÝ	OBEC: BEDŘICHOV	
STAVEBNÍK: SJM Keltner Tomáš a Keltnerová Marie Ing.		

STAVBA RODINNÉ
REKREACE č.ev.1596

st.p.č.200, p.č. 234/4, p.č.234/12
k.ú. Bedřichov u Jablonce nad Nisou
ulice Bedřichov č.ev.1596, Bedřichov, 468 12

PS-SO: STAVBA RODINNÉ
REKREACE č.ev.1596

POHLEDY

DATUM:	26.03. 2024
ÚČEL:	pasport
MĚŘITKO:	1:75

ČÍSLO VÝKRESU:
BEDŘICHOV č.ev.1596
D - 006