


# KOORDINAČNÍ SITUACE M=1:200

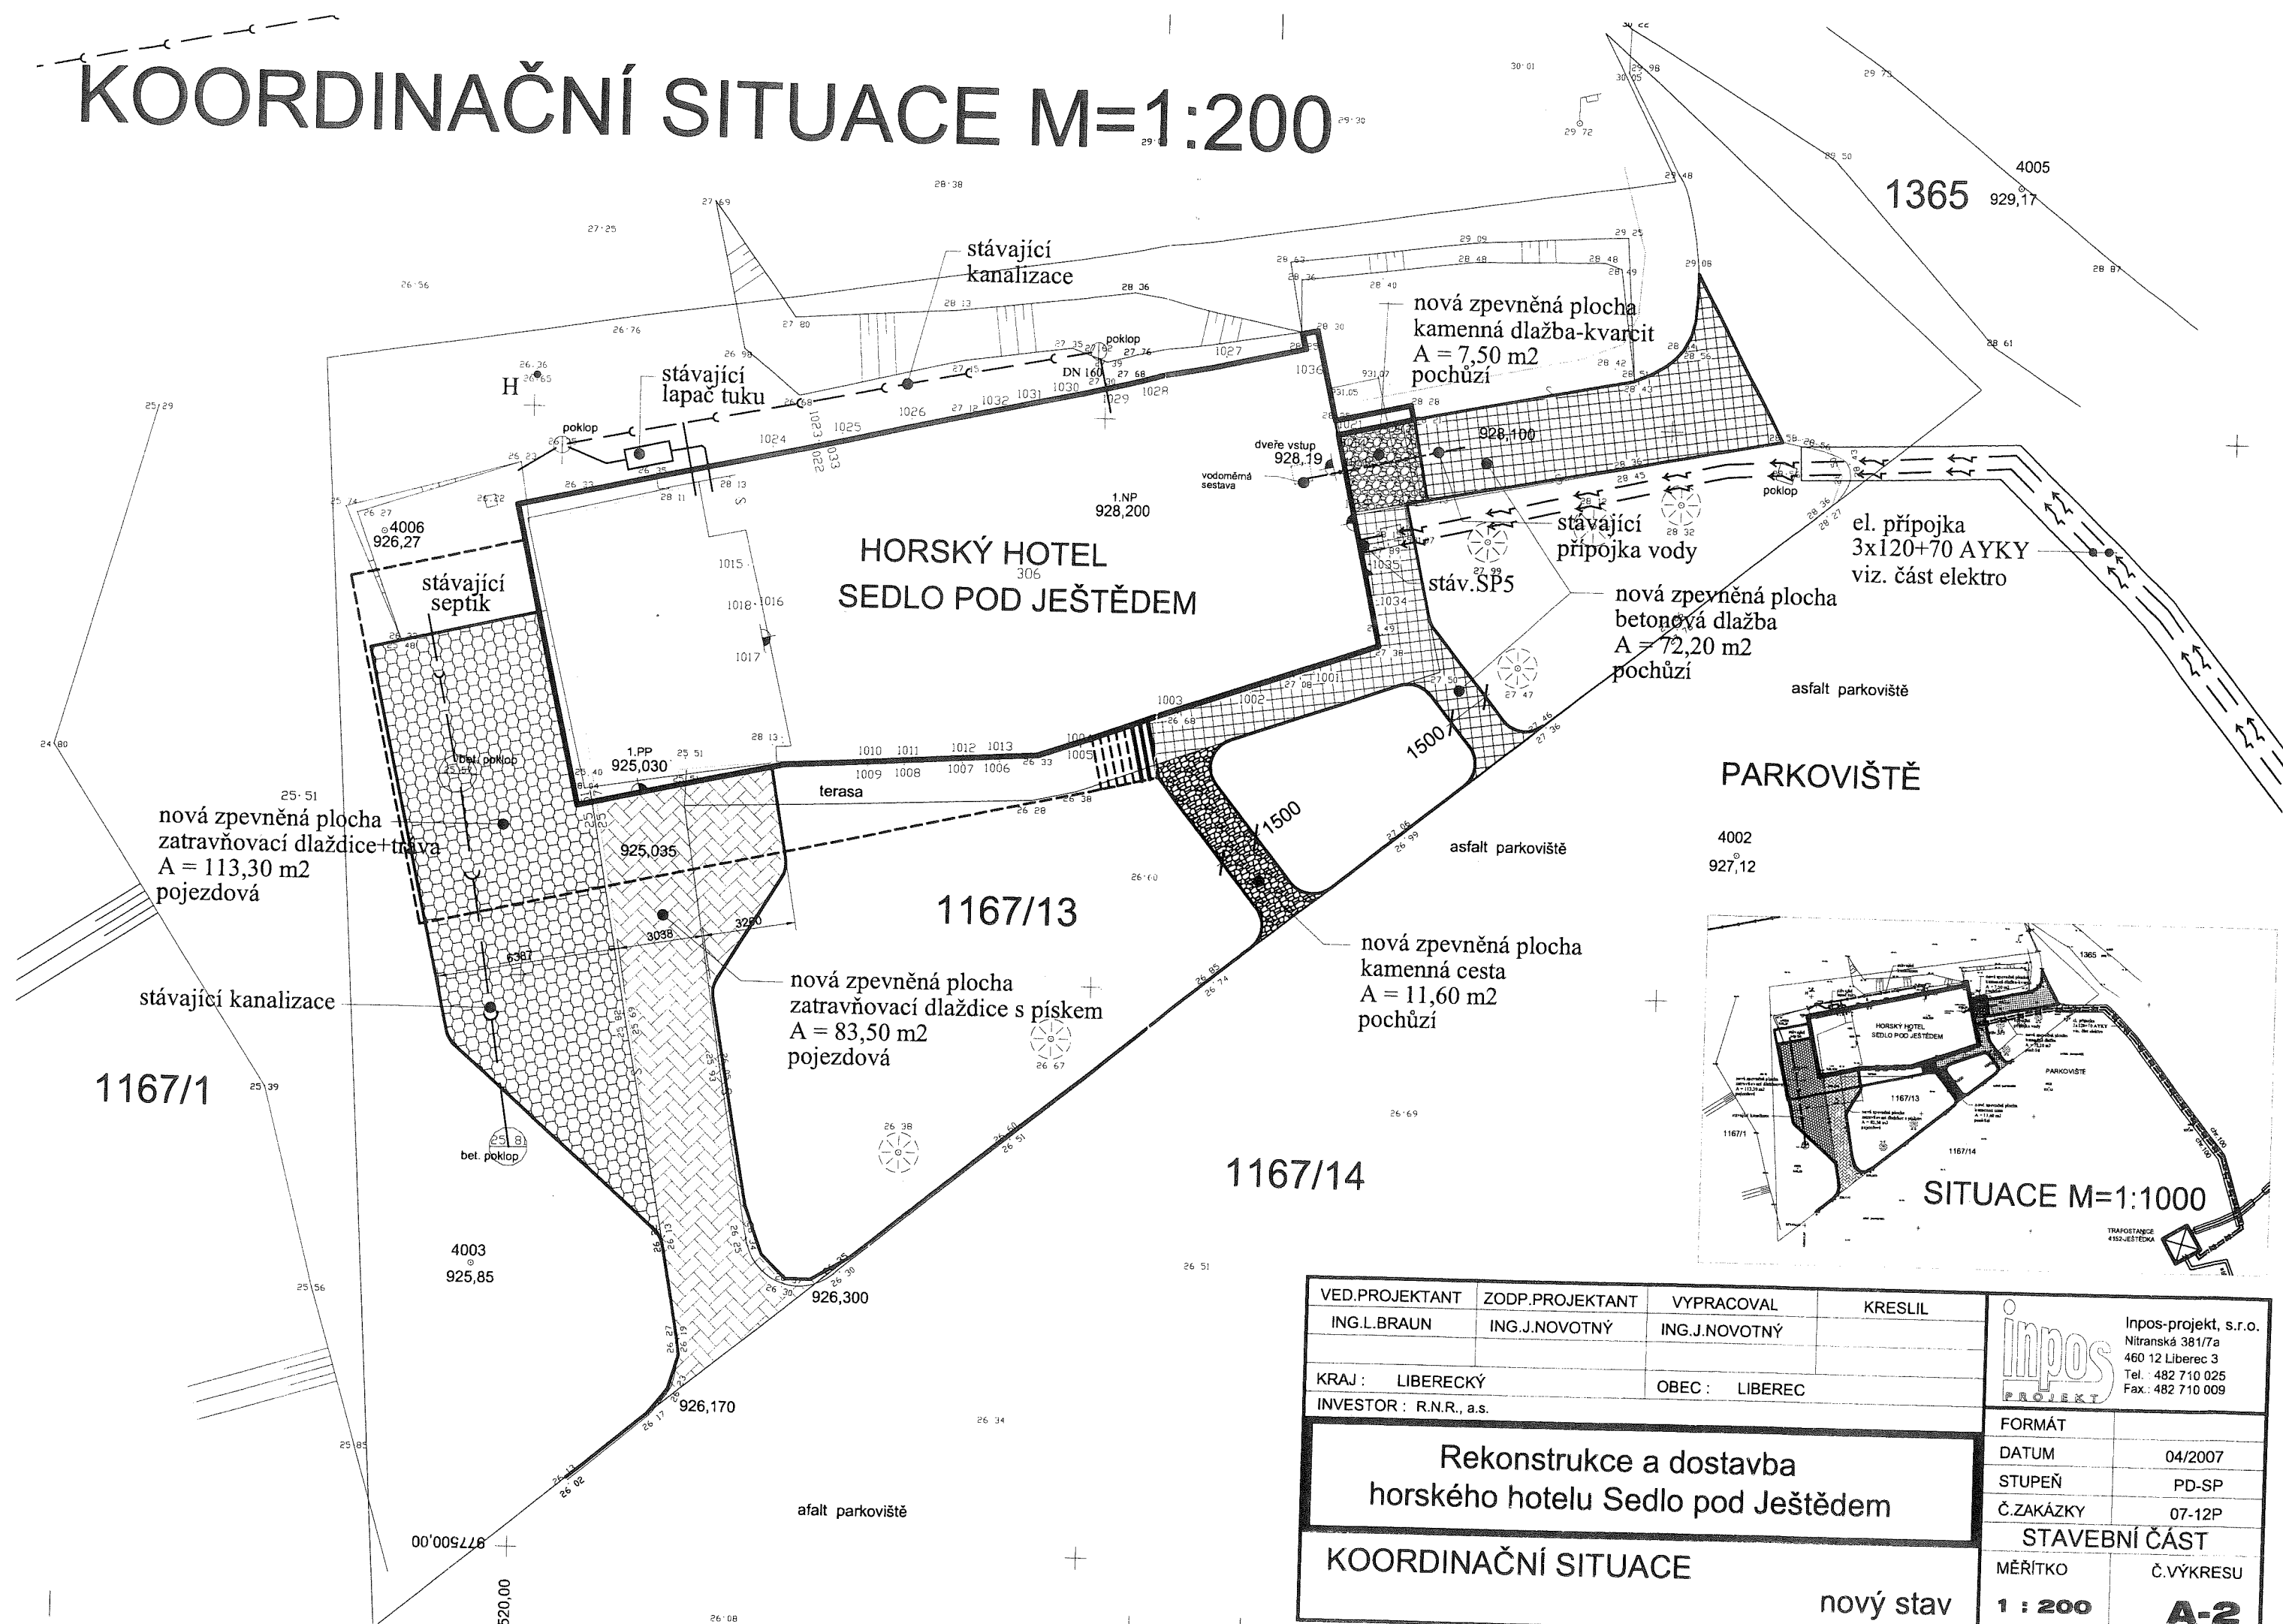

1167/1

1167/13

1167/14

HORSKÝ HOTEL JEŠTĚDKA

1365

4005  
929,17

PARKOVIŠTĚ

4002  
927,12

|                                                               |                 |                |         |   |           |
|---------------------------------------------------------------|-----------------|----------------|---------|---|-----------|
| VED.PROJEKTANT                                                | ZODP.PROJEKTANT | VYPRACOVAL     | KRESLIL |  <div>Inpos-projekt, s.r.o.<br/>Nitranská 381/7a<br/>460 12 Liberec 3<br/>Tel. : 482 710 025<br/>Fax.: 482 710 009</div> |           |
| ING.L.BRAUN                                                   | ING.J.NOVOVNÝ   | ING.J.NOVOVNÝ  |         |   |           |
|                                                               |                 |                |         |   |           |
| KRAJ : LIBERECKÝ                                              |                 | OBEC : LIBEREC |         |   |           |
| INVESTOR : R.N.R., a.s.                                       |                 |                |         |   |           |
| Rekonstrukce a dostavba<br>horského hotelu Sedlo pod Ještědem |                 |                |         | FORMÁT   |           |
|                                                               |                 |                |         | DATUM   | 04/2007   |
|                                                               |                 |                |         | STUPEŇ   | PD-SP     |
| SITUACE - GEODET. ZAMĚŘENÍ<br>stávající stav                  |                 |                |         | Č.ZAKÁZKY   | 07-12P    |
|                                                               |                 |                |         | STAVEBNÍ ČÁST   |           |
|                                                               |                 |                |         | MĚŘITKO   | Č.VÝKRESU |
|                                                               |                 |                |         | 1 : 200   | C-1       |

LEGENDA MÍSTNOSTÍ : 1. PP - stávající stav


| Č. MÍSTNOSTI | NÁZEV MÍSTNOSTI     | PLOCHA | DRUH PODLAHY     | TYP | POZNÁMKY |
|--------------|---------------------|--------|------------------|-----|----------|
| 0-01         | SCHODIŠTĚ - do 1.NP | 7,09   | KERAMICKÁ DLAŽBA |     |          |
| 0-02         | CHODBA              | 22,30  | KERAMICKÁ DLAŽBA |     |          |
| 0-03         | ÚKLIDOVÁ KOMORA     | 2,42   | KERAMICKÁ DLAŽBA |     |          |
| 0-04         | SKLAD               | 14,16  | BETON            |     |          |
| 0-05         | SKLAD               | 6,79   | KERAMICKÁ DLAŽBA |     |          |
| 0-06         | SKLAD               | 8,86   | BETON            |     |          |
| 0-07         | SKLAD               | 3,62   | BETON            |     |          |
| 0-08         | KOTELNA             | 18,26  | KERAMICKÁ DLAŽBA |     |          |
| 0-09         | SKLAD LTO           | 13,85  | BETON + NÁTĚR    |     |          |
| 0-10         | GARÁŽ               | 36,71  | BETON            |     |          |
| 0-11         | SKLAD               | 16,38  | BETON            |     |          |
| 0-12         | SKLAD               | 2,47   | BETON            |     |          |
| 0-13         | VENKOVNÍ PROSTOR    | 14,06  |                  |     |          |

LEGENDA MÍSTNOSTÍ : 1. NP - stávající stav


| Č. MÍSTNOSTI | NÁZEV MÍSTNOSTI         | PLOCHA | DRUH PODLAHY     | TYP | POZNÁMKY                     |
|--------------|-------------------------|--------|------------------|-----|------------------------------|
| 1-01         | VSTUP                   | 3,46   | KOBEREC          |     |                              |
| 1-02         | CHODBA                  | 22,85  | KOBEREC          |     |                              |
| 1-03         | PŘEDSÍŇ                 | 2,06   | KOBEREC          |     |                              |
| 1-04         | POKOJ                   | 9,44   | KOBEREC          |     |                              |
| 1-05         | KOUPELNA + WC           | 2,52   | KERAMICKÁ DLAŽBA |     | BĚLNINOVÝ OBKLAD v = 1400 mm |
| 1-06         | PŘEDSÍŇ                 | 2,16   | KOBEREC          |     |                              |
| 1-07         | POKOJ                   | 10,92  | KOBEREC          |     |                              |
| 1-08         | KOUPELNA + WC           | 2,69   | KERAMICKÁ DLAŽBA |     | BĚLNINOVÝ OBKLAD v = 1400 mm |
| 1-09         | RESTAURACE              | 59,18  | KOBEREC          |     |                              |
| 1-10         | SCHODIŠTĚ - do 2.NP     | 7,05   | DŘEVĚNÉ          |     |                              |
| 1-11         | CHODBA                  | 4,14   | KERAMICKÁ DLAŽBA |     |                              |
| 1-12         | KUCHYŇ                  | 19,16  | KERAMICKÁ DLAŽBA |     | BĚLNINOVÝ OBKLAD v = 1800 mm |
| 1-13         | KUCHYŇ                  | 8,01   | KERAMICKÁ DLAŽBA |     | BĚLNINOVÝ OBKLAD v = 1800 mm |
| 1-14         | SPRCHA + WC             | 1,96   | KERAMICKÁ DLAŽBA |     | BĚLNINOVÝ OBKLAD v = 2000 mm |
| 1-15         | PŘEDSÍŇ WC MUŽI + BIDET | 3,05   | KERAMICKÁ DLAŽBA |     | BĚLNINOVÝ OBKLAD v = 1600 mm |
| 1-16         | WC MUŽI                 | 0,94   | KERAMICKÁ DLAŽBA |     | BĚLNINOVÝ OBKLAD v = 1400 mm |
| 1-17         | PŘEDSÍŇ WC ŽENY         | 2,73   | KERAMICKÁ DLAŽBA |     | BĚLNINOVÝ OBKLAD v = 1400 mm |
| 1-18         | WC ŽENY                 | 1,09   | KERAMICKÁ DLAŽBA |     | BĚLNINOVÝ OBKLAD v = 1400 mm |
| 1-19         | WC ŽENY                 | 0,99   | KERAMICKÁ DLAŽBA |     | BĚLNINOVÝ OBKLAD v = 1400 mm |
| 1-20         | POKOJ                   | 7,26   | KOBEREC          |     |                              |
| 1-21         | KOUPELNA + WC           | 3,38   | KERAMICKÁ DLAŽBA |     | BĚLNINOVÝ OBKLAD v = 1400 mm |
| 1-22         | KANCELÁŘ                | 6,83   | KOBEREC          |     |                              |
| 1-23         | TERASA                  | 72,66  | TERACOVÁ DLAŽBA  |     |                              |

LEGENDA MÍSTNOSTÍ : 2. NP - stávající stav


| Č. MÍSTNOSTI | NÁZEV MÍSTNOSTI  | PLOCHA | DRUH PODLAHY     | TYP | POZNÁMKY                     |
|--------------|------------------|--------|------------------|-----|------------------------------|
| 2-01         | CHODBA - GALERIE | 20,21  | KOBEREC          |     |                              |
| 2-02         | PŘEDSÍŇ          | 2,80   | KOBEREC          |     |                              |
| 2-03         | POKOJ            | 11,61  | KOBEREC          |     |                              |
| 2-04         | KOUPELNA + WC    | 2,55   | KERAMICKÁ DLAŽBA |     | BĚLNINOVÝ OBKLAD v = 1320 mm |
| 2-05         | PŘEDSÍŇ          | 2,43   | KOBEREC          |     |                              |
| 2-06         | POKOJ            | 10,61  | KOBEREC          |     |                              |
| 2-07         | KOUPELNA + WC    | 2,63   | KERAMICKÁ DLAŽBA |     | BĚLNINOVÝ OBKLAD v = 1320 mm |
| 2-08         | PŘEDSÍŇ          | 3,34   | KOBEREC          |     |                              |
| 2-09         | POKOJ            | 12,16  | KOBEREC          |     |                              |
| 2-10         | KOUPELNA + WC    | 2,60   | KERAMICKÁ DLAŽBA |     | BĚLNINOVÝ OBKLAD v = 1320 mm |
| 2-11         | PŘEDSÍŇ          | 3,34   | KOBEREC          |     |                              |
| 2-12         | POKOJ            | 12,17  | KOBEREC          |     |                              |
| 2-13         | KOUPELNA + WC    | 2,60   | KERAMICKÁ DLAŽBA |     | BĚLNINOVÝ OBKLAD v = 1320 mm |
| 2-14         | PŘEDSÍŇ          | 2,74   | KOBEREC          |     |                              |
| 2-15         | POKOJ            | 11,53  | KOBEREC          |     |                              |
| 2-16         | KOUPELNA + WC    | 2,63   | KERAMICKÁ DLAŽBA |     | BĚLNINOVÝ OBKLAD v = 1320 mm |
| 2-17         | POKOJ            | 30,88  | KOBEREC          |     |                              |
| 2-18         | BALKÓN           | 10,10  | DŘEVĚNÝ          |     |                              |
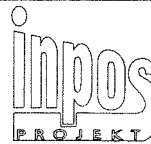
|                                                                           |                 |               |         |   |           |
|---------------------------------------------------------------------------|-----------------|---------------|---------|---|-----------|
| VED.PROJEKTANT                                                            | ZODP.PROJEKTANT | VYPRACOVAL    | KRESLIL |  <div>Inpos-projekt, s.r.o.<br/>Nitranská 381/7a<br/>460 12 Liberec 3<br/>Tel. : 482 710 025<br/>Fax. : 482 710 009</div> |           |
| ING.L.BRAUN                                                               | ING.J.NOVOTNÝ   | ING.J.NOVOTNÝ |         |   |           |
|                                                                           |                 |               |         |   |           |
| KRAJ : LIBERECKÝ                                                          | OBEC : LIBEREC  |               |         |   |           |
| INVESTOR : R.N.R., a.s.                                                   |                 |               |         | FORMÁT   |           |
| <div>Rekonstrukce a dostavba<br/>horského hotelu Sedlo pod Ještědem</div> |                 |               |         | DATUM   | 04/2007   |
|                                                                           |                 |               |         | STUPEŇ   | PD-SP     |
|                                                                           |                 |               |         | Č.ZAKÁZKY   | 07-12P    |
|                                                                           |                 |               |         | STAVEBNÍ ČÁST   |           |
| <div>LEGENDA MÍSTNOSTÍ</div> <div>stávající stav</div>                    |                 |               |         | MĚŘITKO   | Č.VÝKRESU |
|                                                                           |                 |               |         | 1 : xx   | C-2       |

# 1.PODZEMNÍ PODLAŽÍ

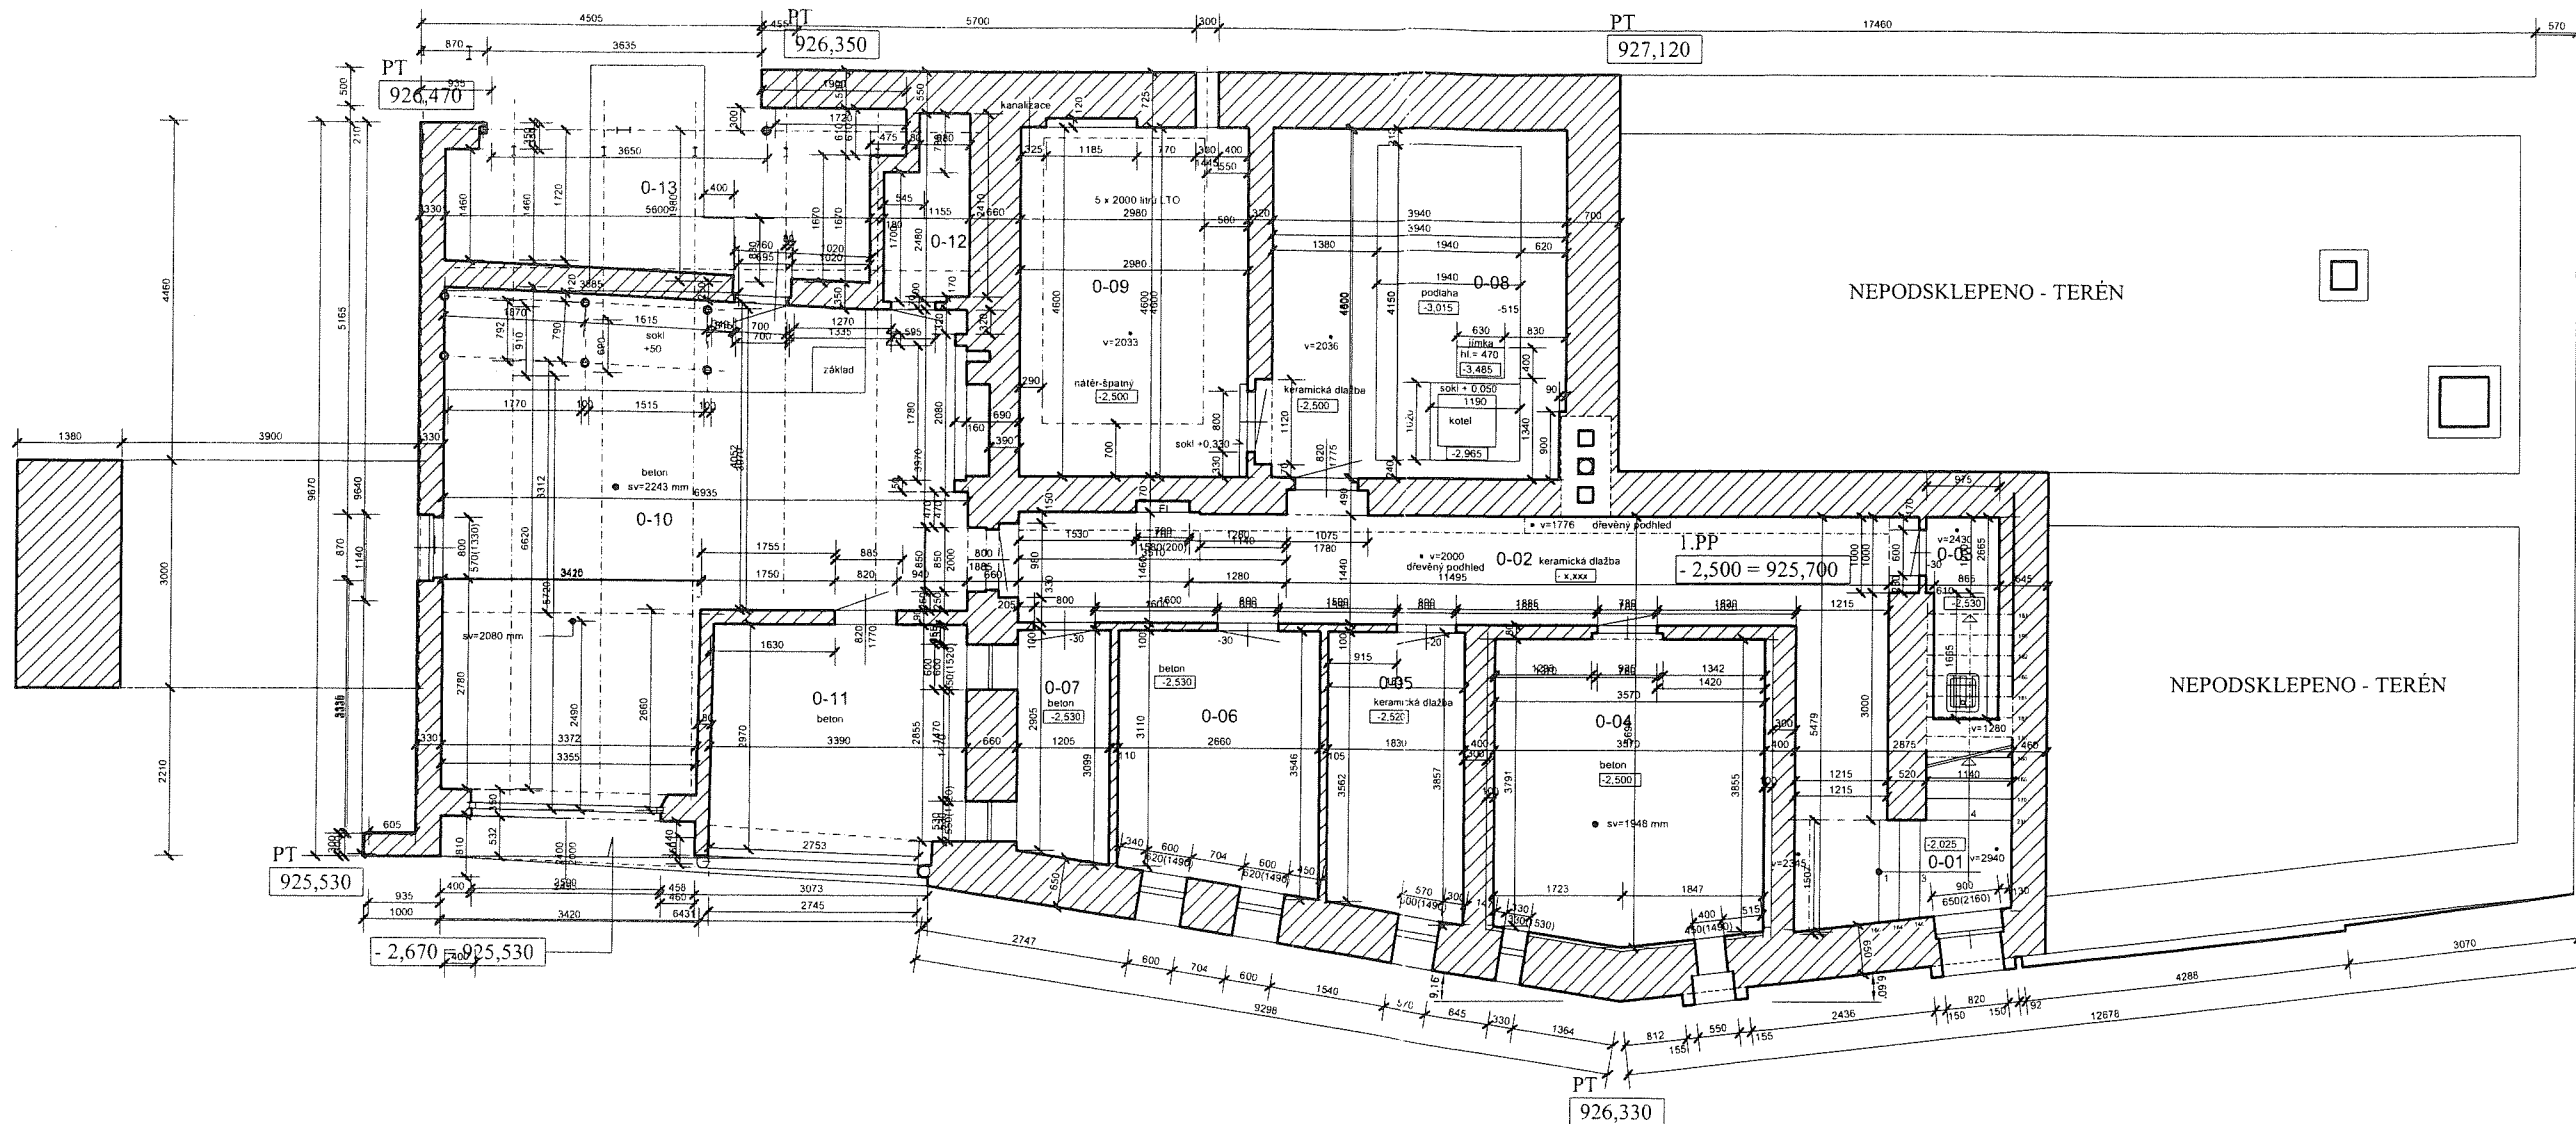


## LEGENDA ZDIVA :

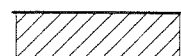


STÁVAJÍCÍ Z CÍHEL PLNÝCH  
KAMENNÉ ZDIVO

|                                                                           |                 |                |         |   |           |
|---------------------------------------------------------------------------|-----------------|----------------|---------|---|-----------|
| VED.PROJEKTANT                                                            | ZODP.PROJEKTANT | VYPRACOVAL     | KRESLIL |  <div>Inpos-projekt, s.r.o.<br/>Nitranská 381/7a<br/>460 12 Liberec 3<br/>Tel. : 482 710 025<br/>Fax.: 482 710 009</div> |           |
| ING.L.BRAUN                                                               | ING.J.NOVOVNÝ   | ING.J.NOVOVNÝ  |         |   |           |
|                                                                           |                 |                |         |   |           |
| KRAJ : LIBERECKÝ                                                          |                 | OBEC : LIBEREC |         |   |           |
| INVESTOR : R.N.R., a.s.                                                   |                 |                |         |   |           |
| <div>Rekonstrukce a dostavba<br/>horského hotelu Sedlo pod Ještědem</div> |                 |                |         | FORMÁT   |           |
|                                                                           |                 |                |         | DATUM   | 04/2007   |
|                                                                           |                 |                |         | STUPEŇ   | PD-SP     |
|                                                                           |                 |                |         | Č.ZAKÁZKY   | 07-12P    |
|                                                                           |                 |                |         | STAVEBNÍ ČÁST   |           |
| 1.PODZEMNÍ PODLAŽÍ                                                        |                 |                |         | MĚŘITKO   | Č.VÝKRESU |
|                                                                           |                 |                |         | 1 : 100   | C-3       |
| stávající stav                                                            |                 |                |         |   |           |

# 1.NADZEMNÍ PODLAŽÍ

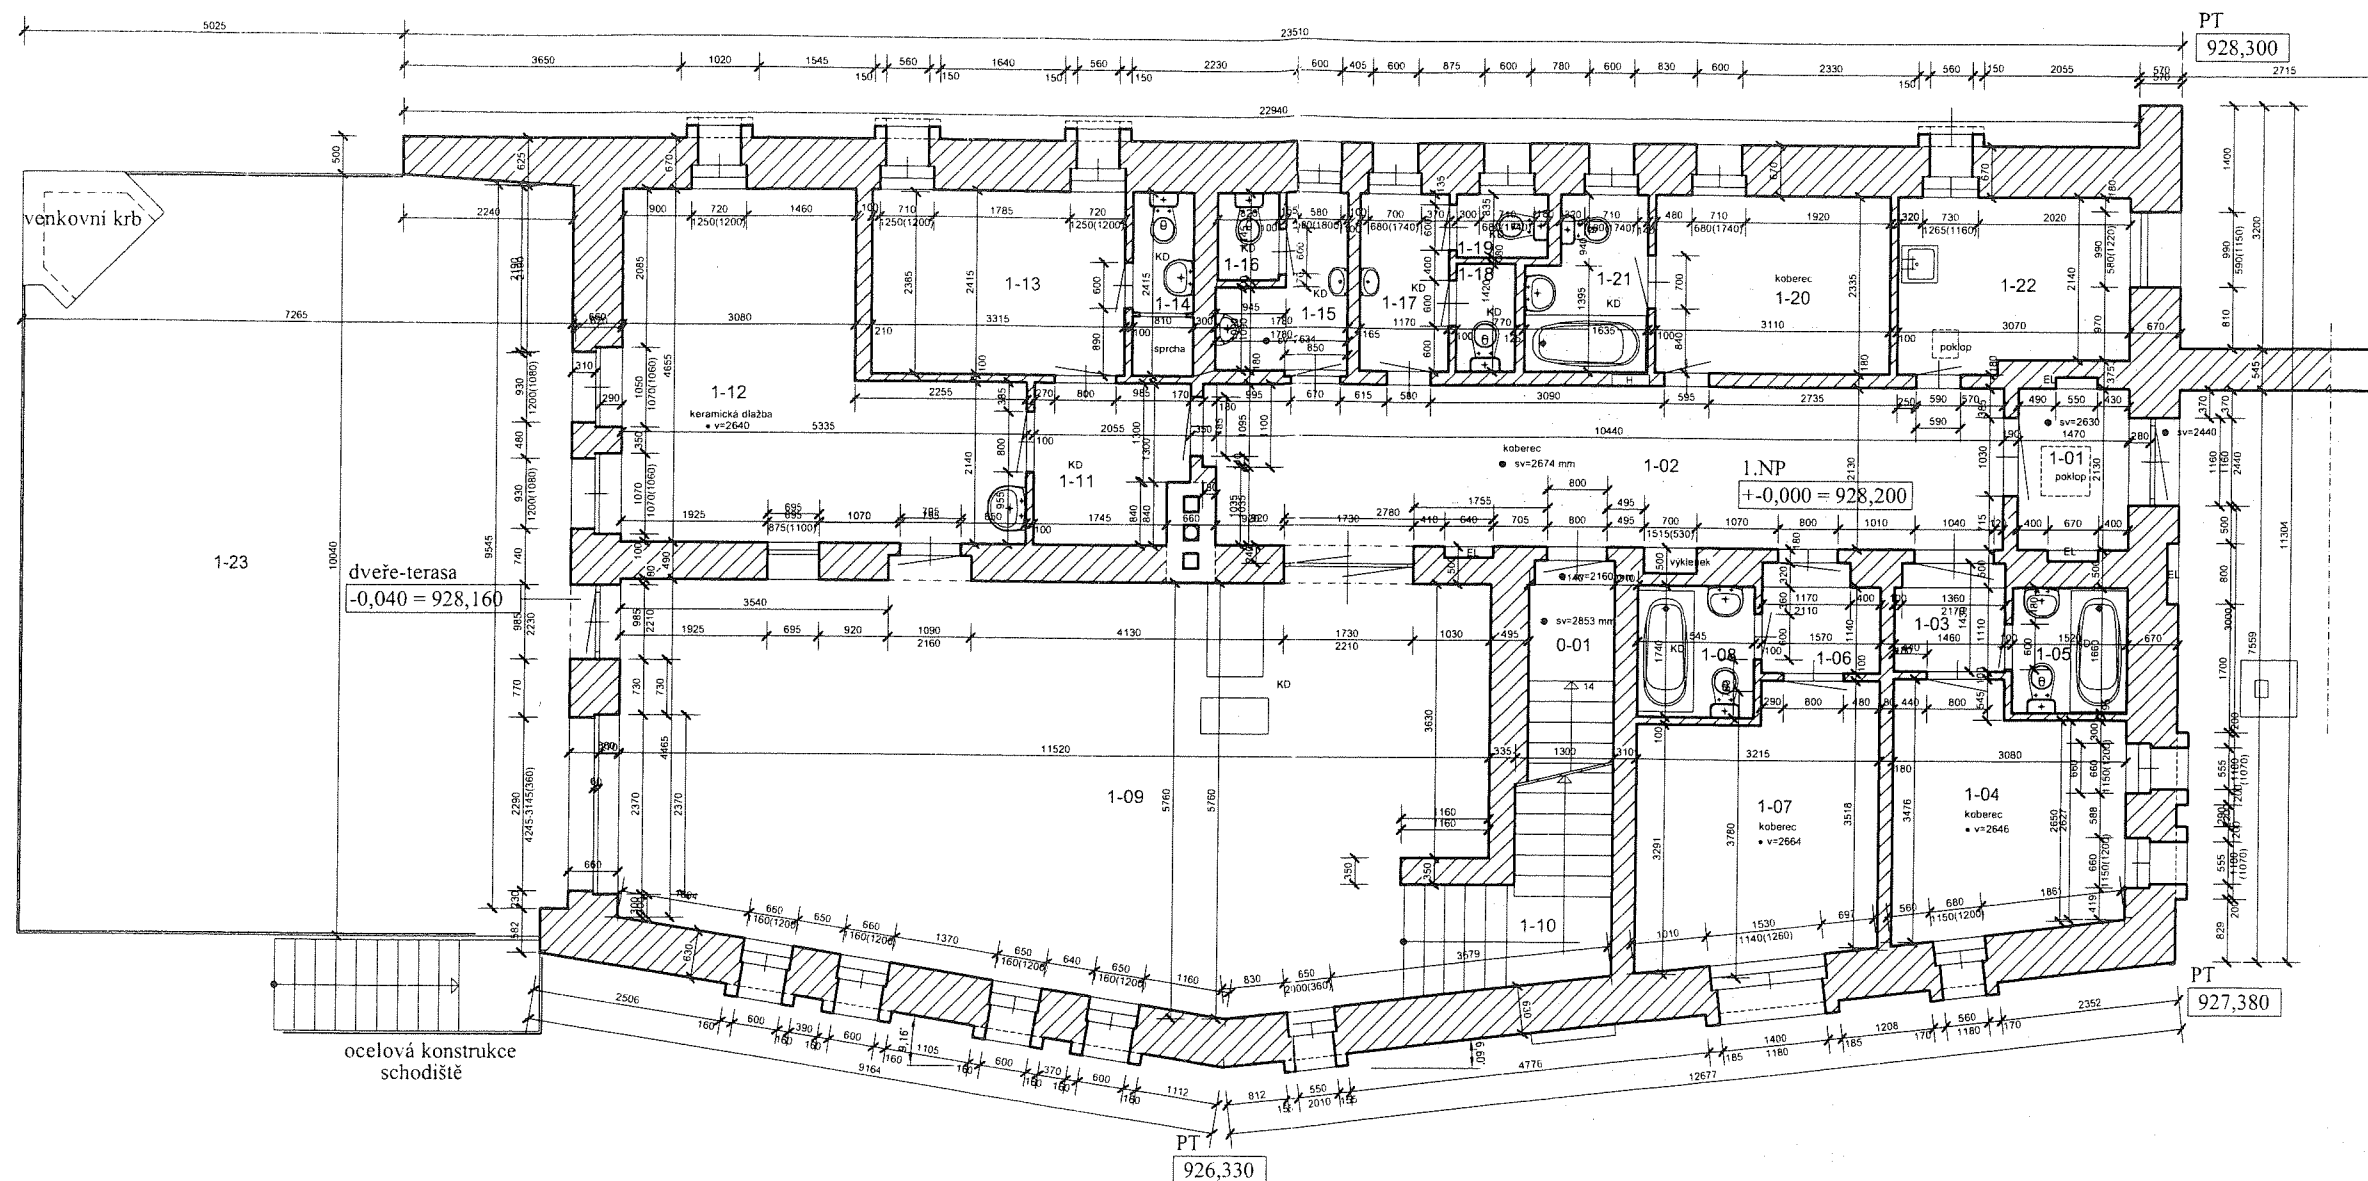


## LEGENDA ZDIVA :

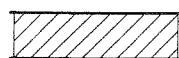


STÁVAJÍCÍ Z CIHEL PLNÝCH  
KAMENNÉ ZDIVO

|   |                 |                |         |   |
|---|-----------------|----------------|---------|---|
| VED.PROJEKTANT   | ZODP.PROJEKTANT | VYPRACOVAL     | KRESLIL |  <div>Inpos-projekt, s.r.o.<br/>Nitranská 381/7a<br/>460 12 Liberec 3<br/>Tel. : 482 710 025<br/>Fax. : 482 710 009</div> |
| ING.L.BRAUN   | ING.J.NOVOVNÝ   | ING.J.NOVOVNÝ  |         |   |
|   |                 |                |         |   |
| KRAJ : LIBERECKÝ   |                 | OBEC : LIBEREC |         |   |
| INVESTOR : R.N.R., a.s.   |                 |                |         | FORMÁT   |
| <div>Rekonstrukce a dostavba<br/>horského hotelu Sedlo pod Ještědem</div> <div>1.NADZEMNÍ PODLAŽÍ</div> <div>stávající stav</div> |                 |                |         | DATUM   |
|   |                 |                |         | 04/2007   |
|   |                 |                |         | STUPEŇ   |
|   |                 |                |         | PD-SP   |
|   |                 |                |         | Č.ZAKÁZKY   |
|   |                 |                |         | 07-12P   |
|   |                 |                |         | STAVEBNÍ ČÁST   |
|   |                 |                |         | MĚŘITKO   |
|   |                 |                |         | Č.VÝKRESU   |
|   |                 |                |         | 1 : 100   |
|   |                 |                |         | C-4   |

# 2.NADZEMNÍ PODLAŽÍ

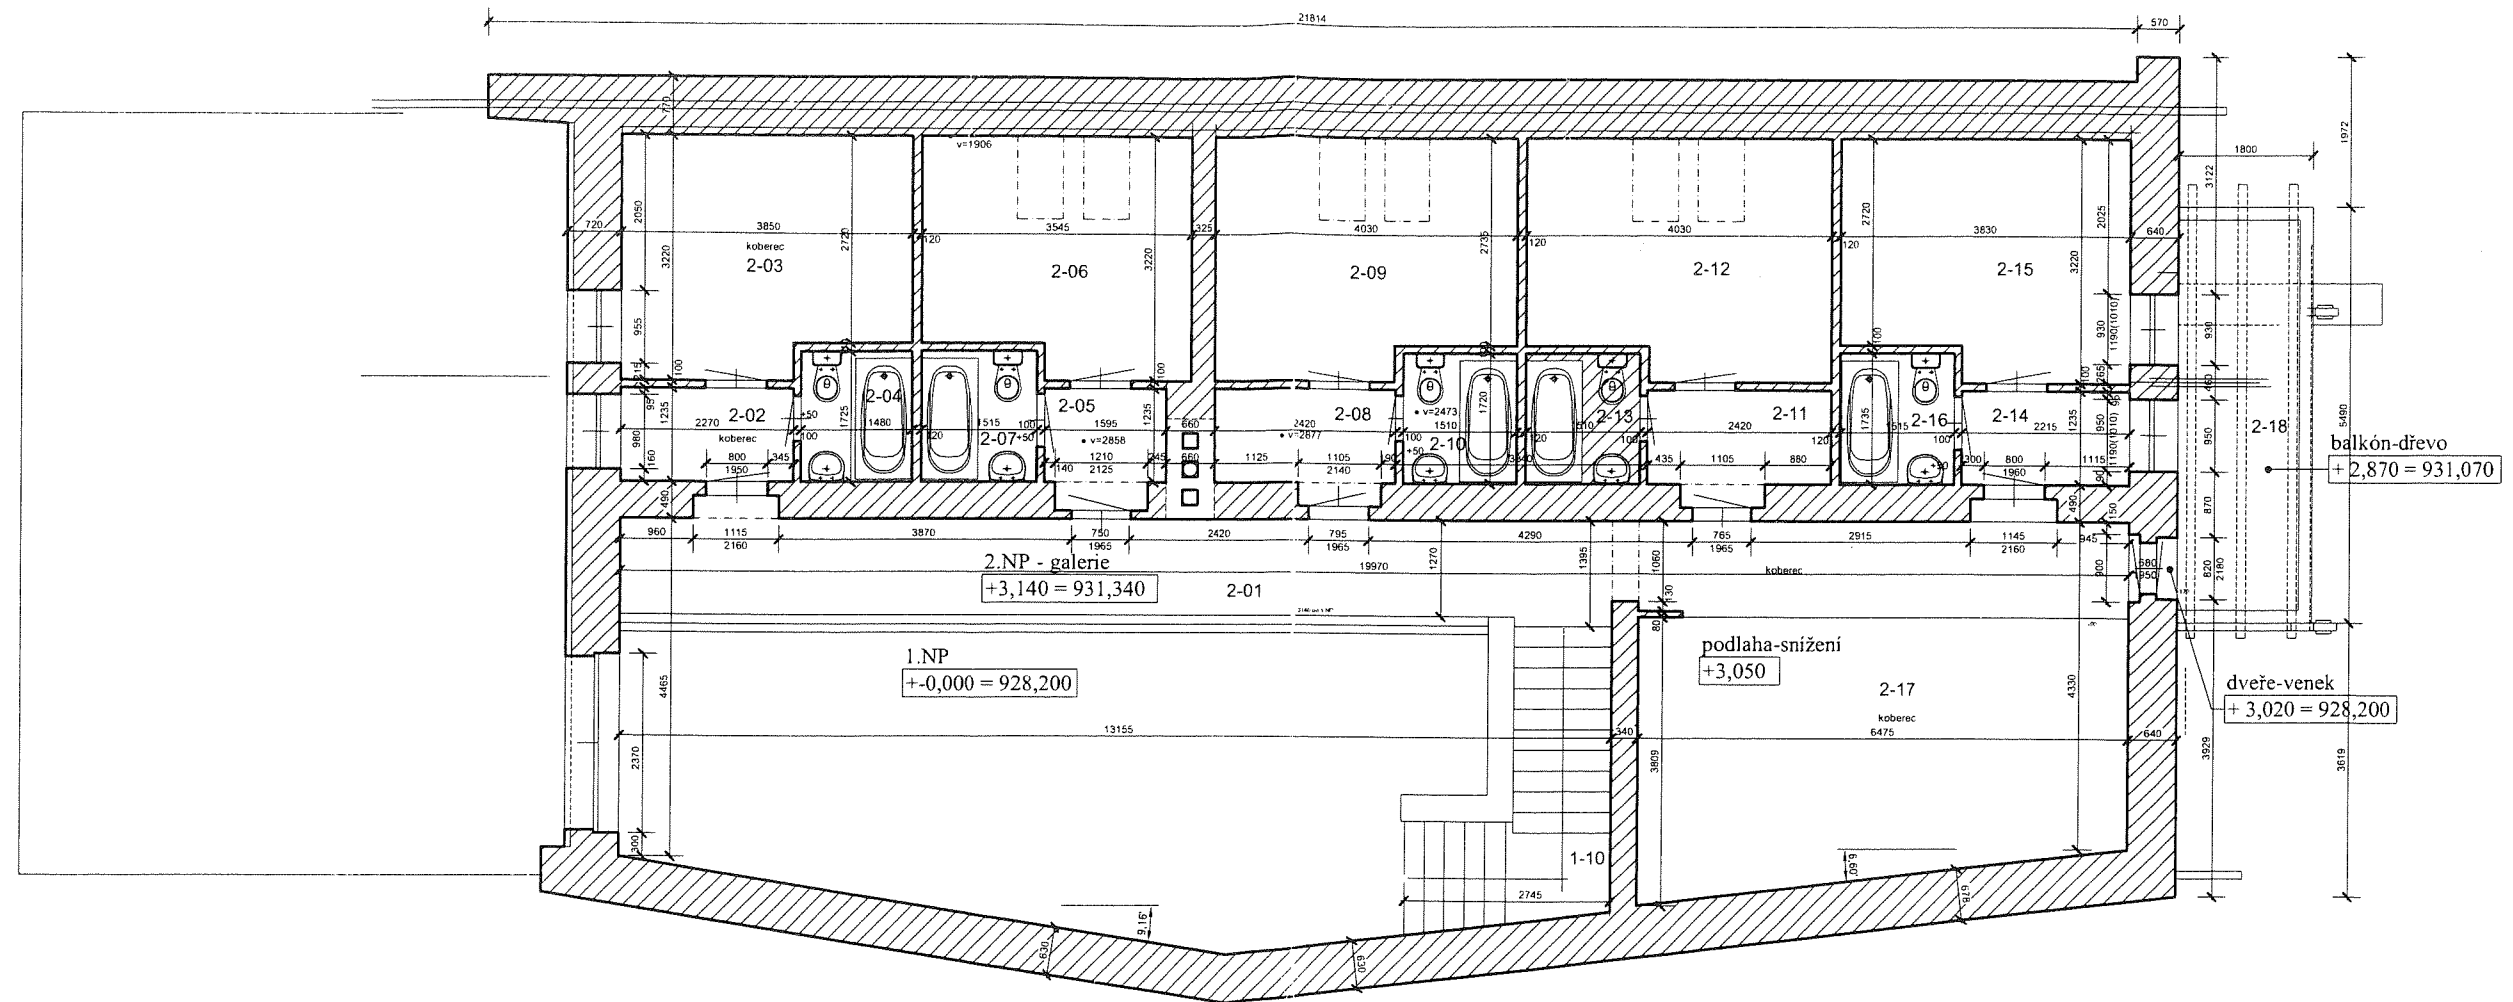

## LEGENDA ZDIVA :

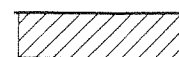


STÁVAJÍCÍ Z CIHEL PLNÝCH  
KAMENNÉ ZDIVO


|                                                                           |                 |                |         |   |           |
|---------------------------------------------------------------------------|-----------------|----------------|---------|---|-----------|
| VED.PROJEKTANT                                                            | ZODP.PROJEKTANT | VYPRACOVAL     | KRESLIL |  <div>Inpos-projekt, s.r.o.<br/>Nitranská 381/7a<br/>460 12 Liberec 3<br/>Tel. : 482 710 025<br/>Fax.: 482 710 009</div> |           |
| ING.L.BRAUN                                                               | ING.J.NOVOVNÝ   | ING.J.NOVOVNÝ  |         |   |           |
|                                                                           |                 |                |         |   |           |
| KRAJ : LIBERECKÝ                                                          |                 | OBEC : LIBEREC |         |   |           |
| INVESTOR : R.N.R., a.s.                                                   |                 |                |         |   |           |
| <div>Rekonstrukce a dostavba<br/>horského hotelu Sedlo pod Ještědem</div> |                 |                |         | FORMÁT   |           |
|                                                                           |                 |                |         | DATUM   | 04/2007   |
|                                                                           |                 |                |         | STUPEŇ   | PD-SP     |
|                                                                           |                 |                |         | Č.ZAKÁZKY   | 07-12P    |
| 2.NADZEMNÍ PODLAŽÍ                                                        |                 |                |         | STAVEBNÍ ČÁST   |           |
| <div>stávající stav</div>                                                 |                 |                |         | MĚŘÍTKO   | Č.VÝKRESU |
|                                                                           |                 |                |         | 1 : 100   | C-5       |




# ŘEZ PODÉLNÝ

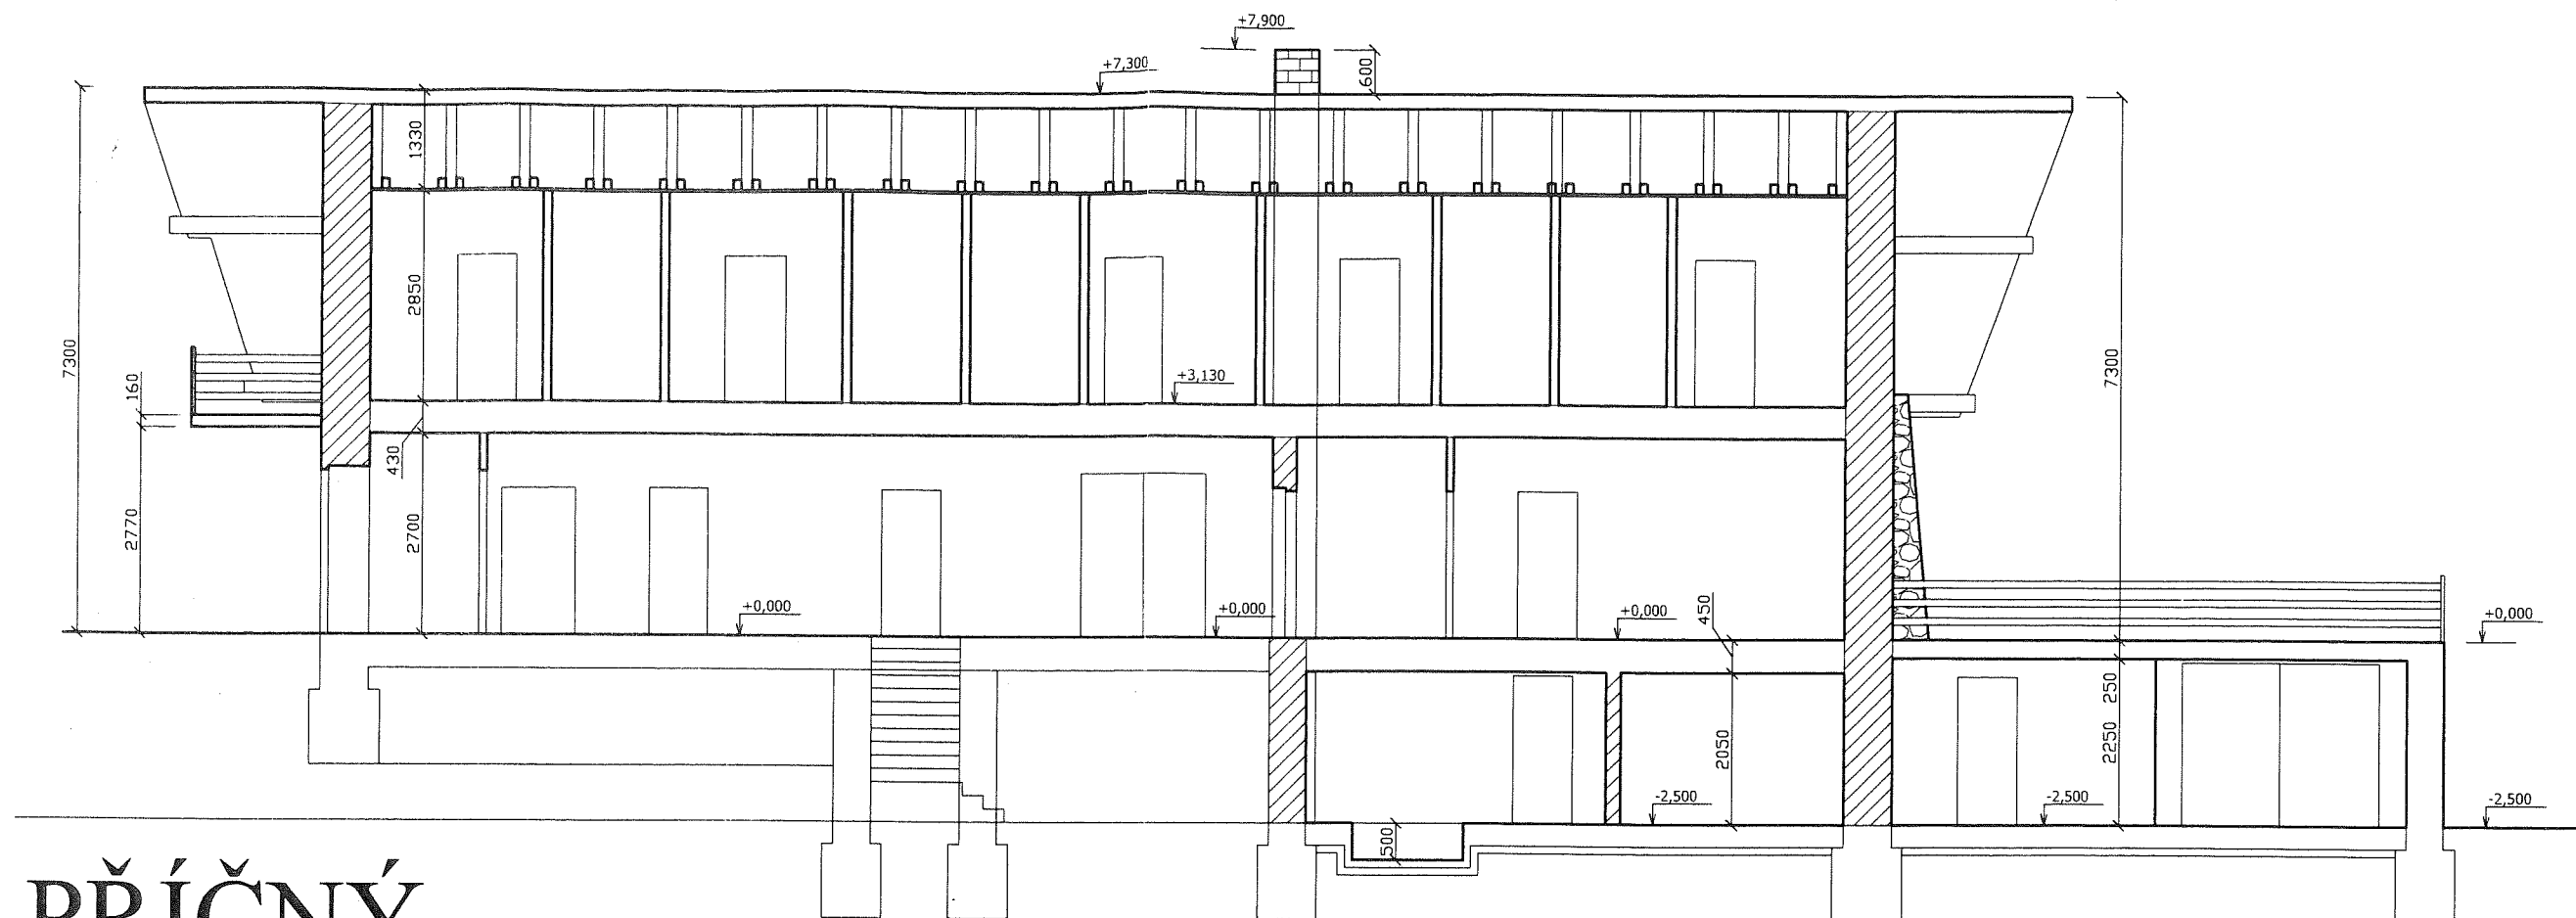

# ŘEZ PŘÍČNÝ

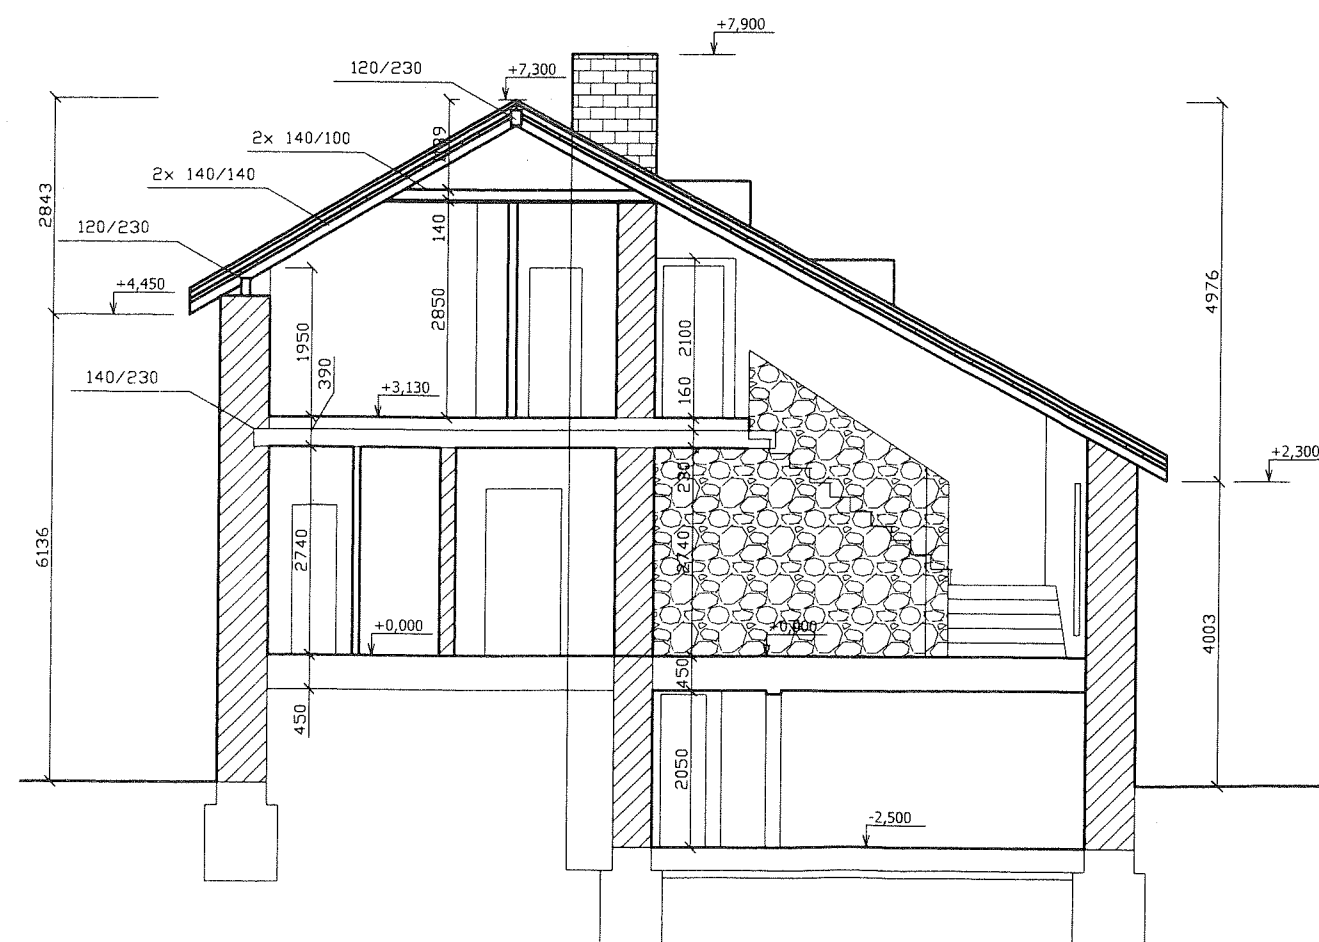


## LEGENDA ZDIVA :

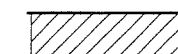


STÁVAJÍCÍ Z CIHEL PLNÝCH  
KAMENNÉ ZDIVO

|                                                               |                 |                |         |   |           |
|---------------------------------------------------------------|-----------------|----------------|---------|---|-----------|
| VED.PROJEKTANT                                                | ZODP.PROJEKTANT | VYPRACOVAL     | KRESLIL |  <div>Inpos-projekt, s.r.o.<br/>Nitranská 381/7a<br/>460 12 Liberec 3<br/>Tel. : 482 710 025<br/>Fax: 482 710 009</div> |           |
| ING.L.BRAUN                                                   | ING.J.NOVOVNÝ   | ING.J.NOVOVNÝ  |         |   |           |
|                                                               |                 |                |         |   |           |
| KRAJ : LIBERECKÝ                                              |                 | OBEC : LIBEREC |         |   |           |
| INVESTOR : R.N.R., a.s.                                       |                 |                |         | FORMÁT   |           |
| Rekonstrukce a dostavba<br>horského hotelu Sedlo pod Ještědem |                 |                |         | DATUM   | 04/2007   |
|                                                               |                 |                |         | STUPEŇ   | PD-SP     |
|                                                               |                 |                |         | Č.ZAKÁZKY   | 07-12P    |
| ŘEZY OBJEKTEM<br><br>stávající stav                           |                 |                |         | STAVEBNÍ ČÁST   |           |
|                                                               |                 |                |         | MĚŘITKO   | Č.VÝKRESU |
|                                                               |                 |                |         | 1 : 100   | C-6       |

POHLED SEVERNÍ

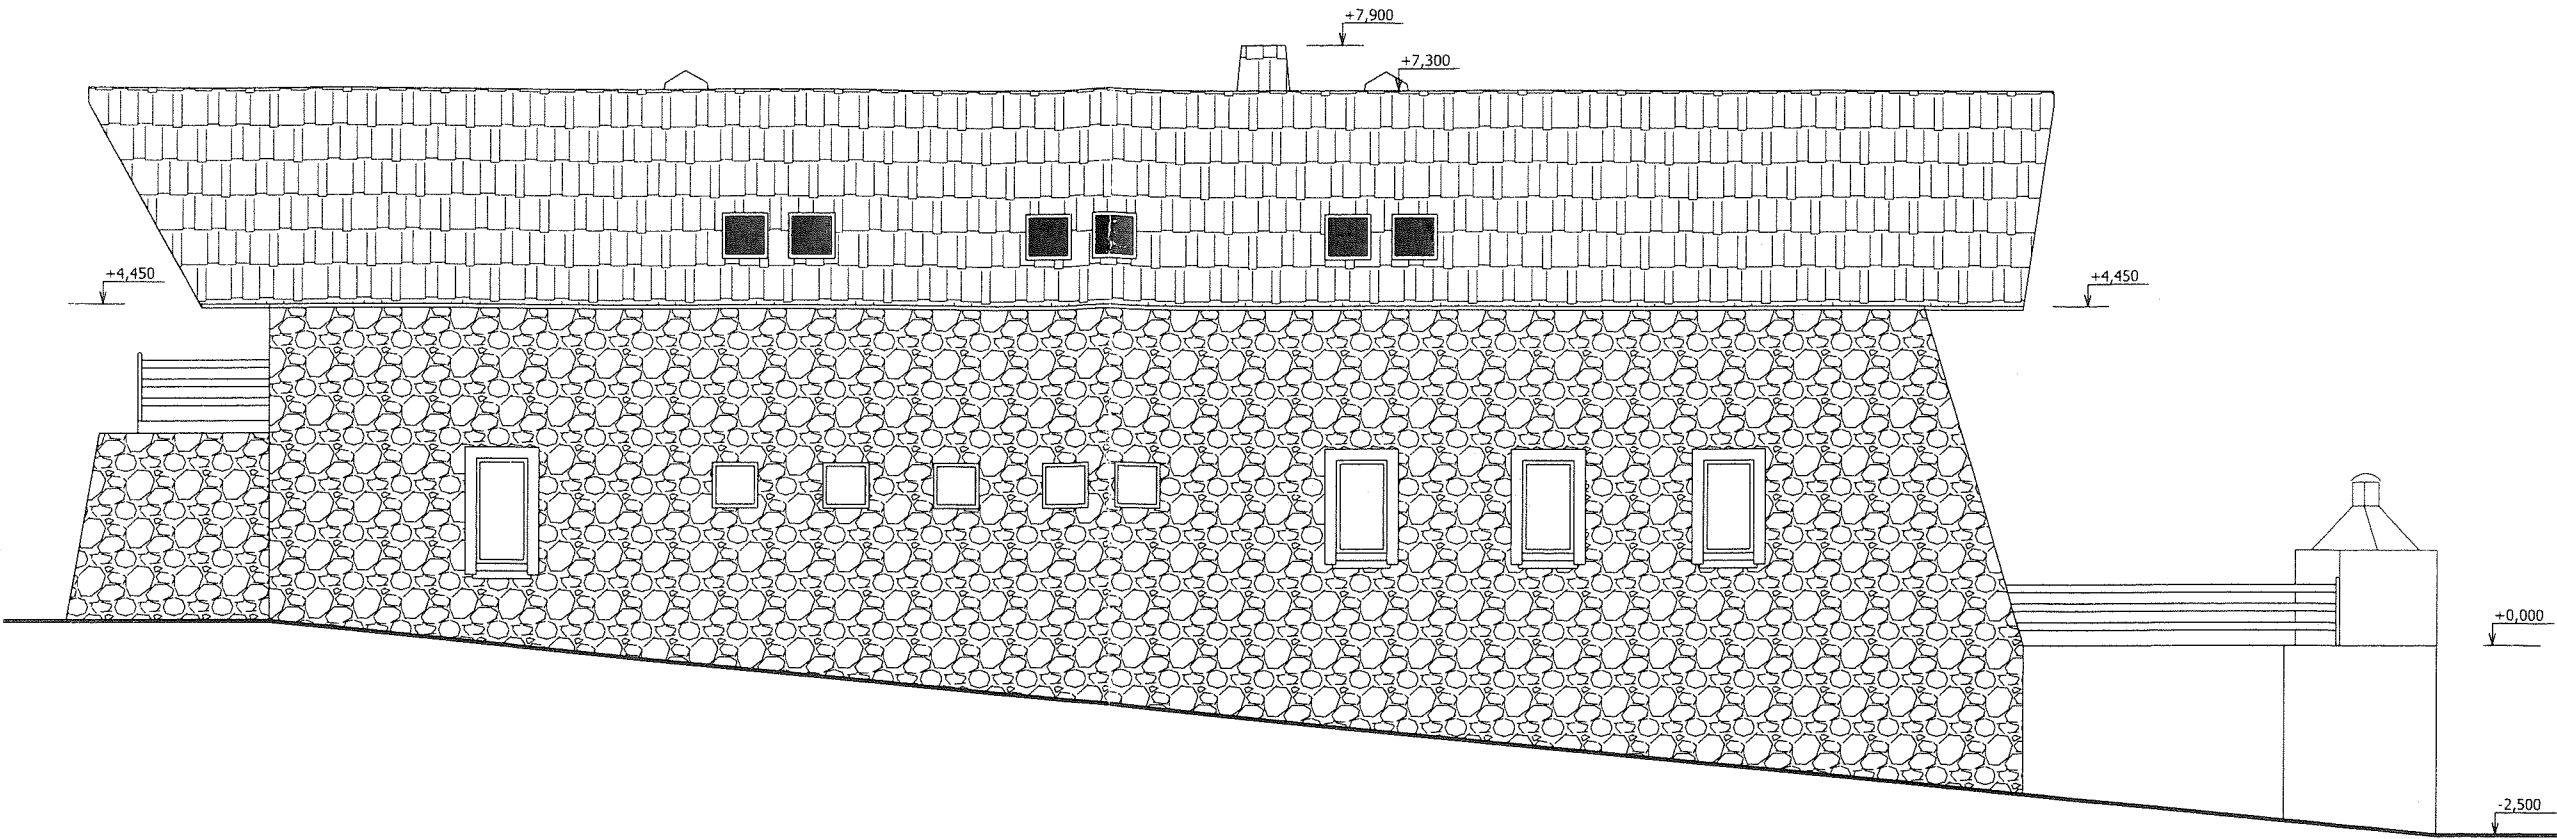


POHLED VÝCHODNÍ

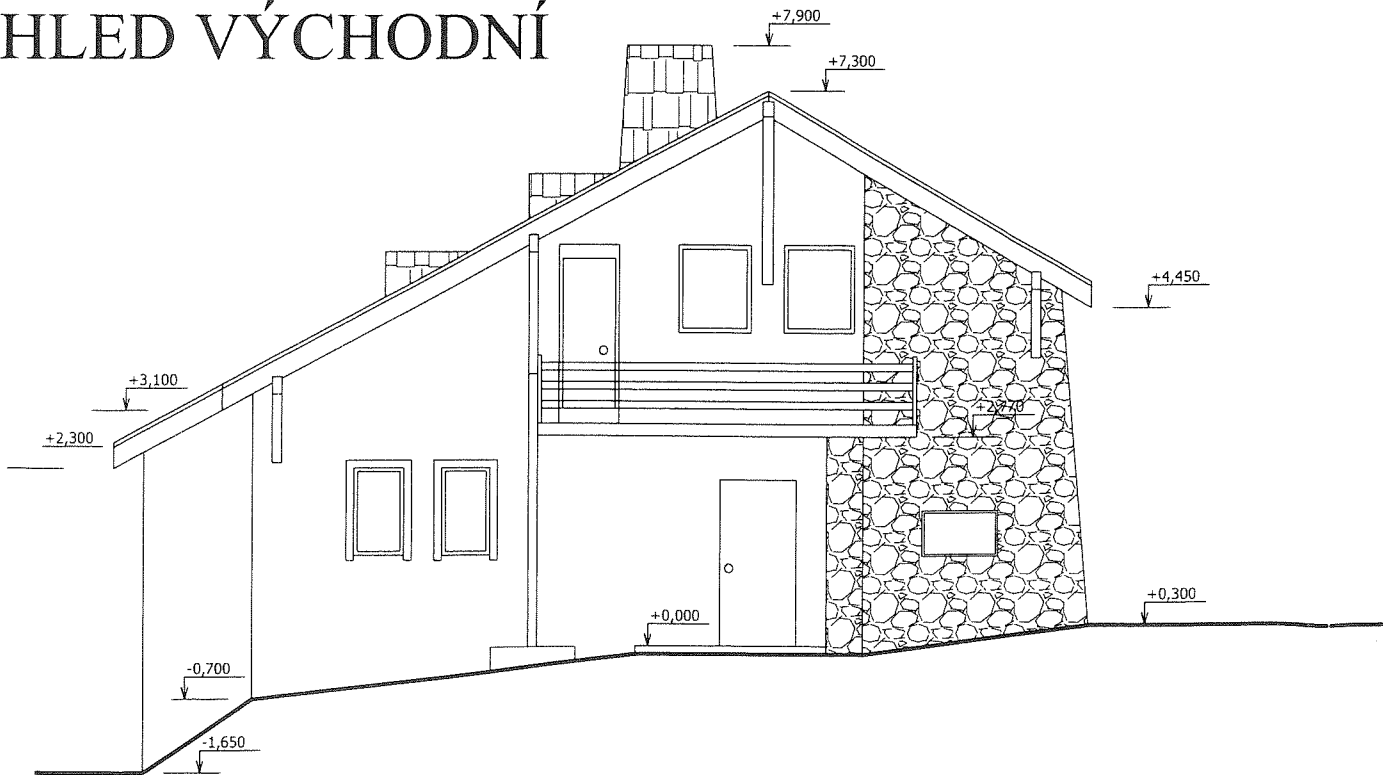


|                                                               |                 |                |         |   |           |
|---------------------------------------------------------------|-----------------|----------------|---------|---|-----------|
| VED.PROJEKTANT                                                | ZODP.PROJEKTANT | VYPRACOVAL     | KRESLIL |  <div>Inpos-projekt, s.r.o.<br/>Nitranská 381/7a<br/>460 12 Liberec 3<br/>Tel. : 482 710 025<br/>Fax. : 482 710 009</div> |           |
| ING.L.BRAUN                                                   | ING.J.NOVOVNÝ   | ING.J.NOVOVNÝ  |         |   |           |
|                                                               |                 |                |         |   |           |
| KRAJ : LIBERECKÝ                                              |                 | OBEC : LIBEREC |         |   |           |
| INVESTOR : R.N.R., a.s.                                       |                 |                |         |   |           |
| Rekonstrukce a dostavba<br>horského hotelu Sedlo pod Ještědem |                 |                |         | FORMÁT   |           |
|                                                               |                 |                |         | DATUM   | 04/2007   |
|                                                               |                 |                |         | STUPEŇ   | PD-SP     |
| POHLEDY SEVERNÍ A VÝCHODNÍ<br>stávající stav                  |                 |                |         | Č.ZAKÁZKY   | 07-12P    |
|                                                               |                 |                |         | STAVEBNÍ ČÁST   |           |
|                                                               |                 |                |         | MĚŘITKO   | Č.VÝKRESU |
|                                                               |                 |                |         | 1 : 100   | C-7       |



# POHLED JIŽNÍ

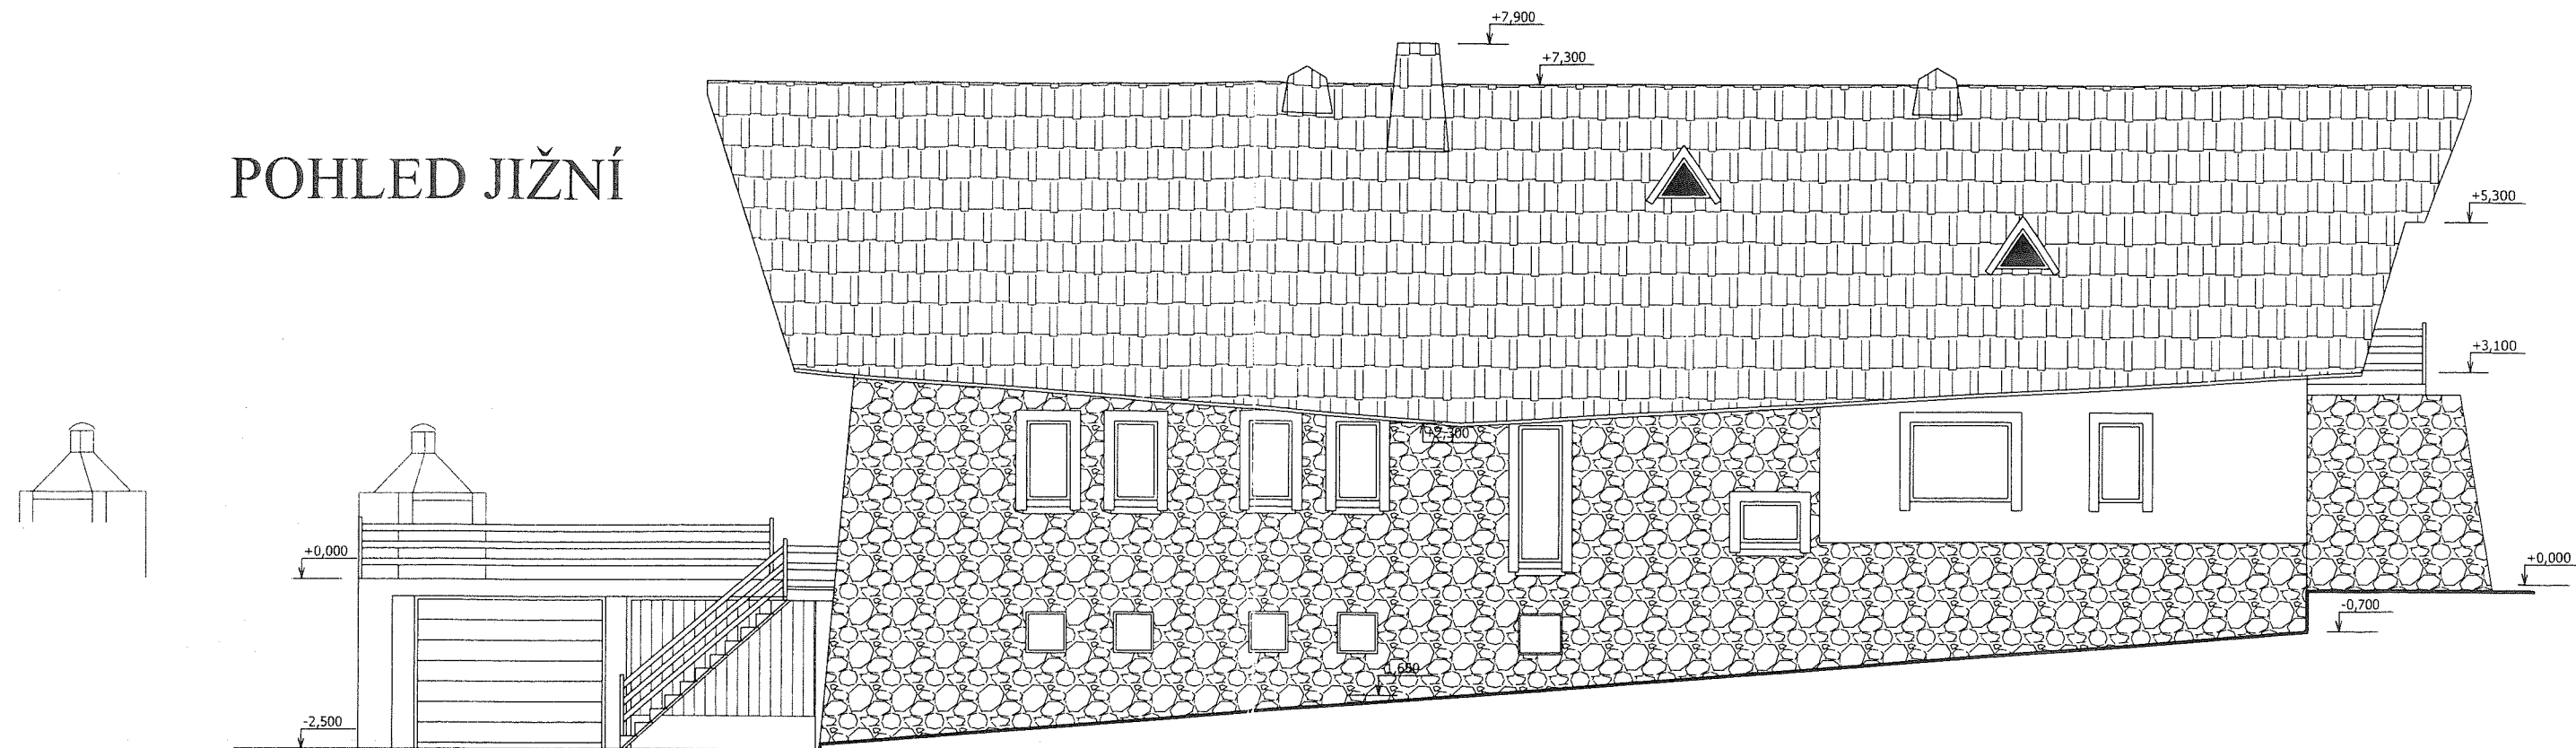

# POHLED ZÁPADNÍ

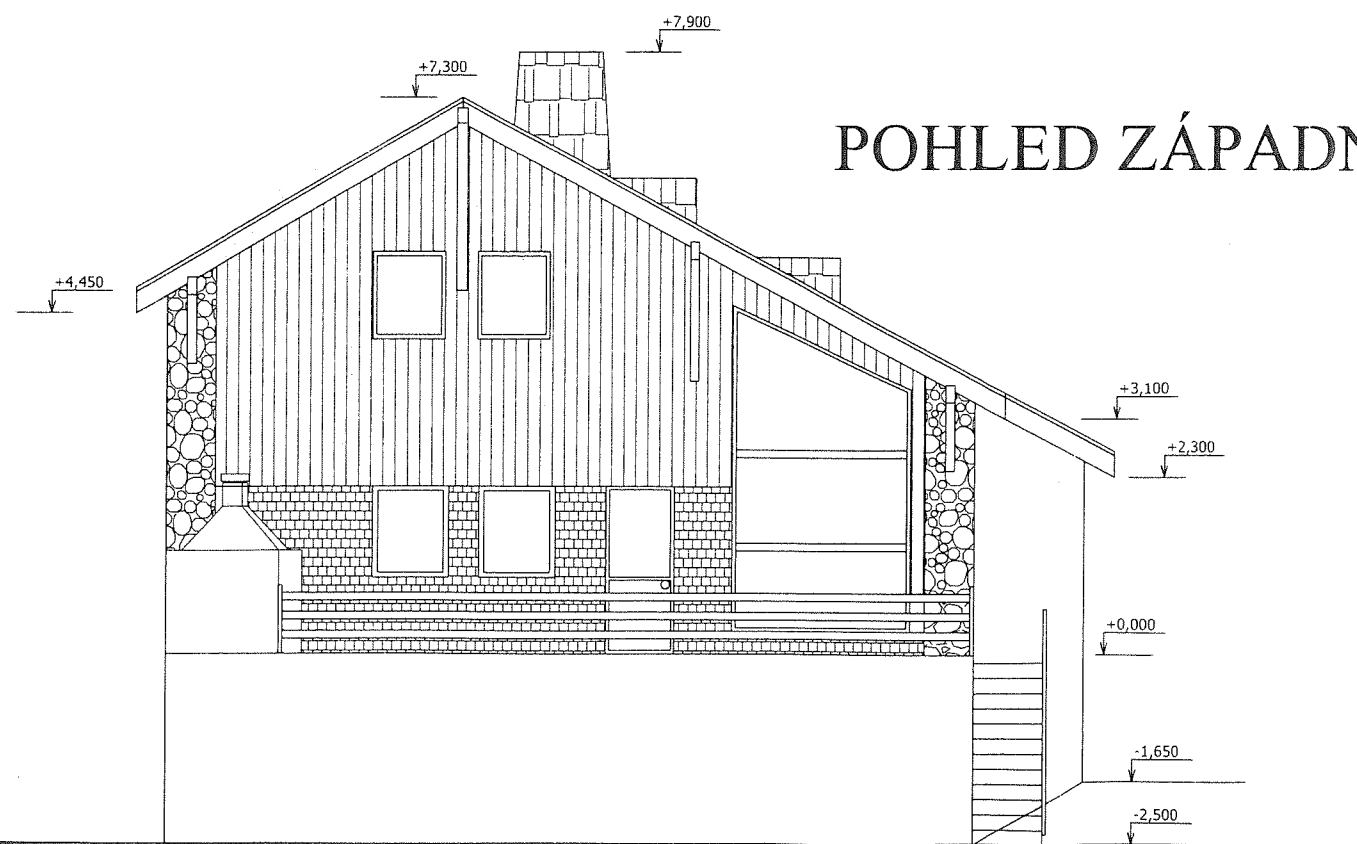

|                                                               |                 |                |         |   |           |
|---------------------------------------------------------------|-----------------|----------------|---------|---|-----------|
| VED.PROJEKTANT                                                | ZODP.PROJEKTANT | VYPRACOVAL     | KRESLIL |  <div>Inpos-projekt, s.r.o.<br/>Nitranská 381/7a<br/>460 12 Liberec 3<br/>Tel. : 482 710 025<br/>Fax.: 482 710 009</div> |           |
| ING.L.BRAUN                                                   | ING.J.NOVOVNÝ   | ING.J.NOVOVNÝ  |         |   |           |
|                                                               |                 |                |         |   |           |
| KRAJ : LIBERECKÝ                                              |                 | OBEC : LIBEREC |         |   |           |
| INVESTOR : R.N.R., a.s.                                       |                 |                |         |   |           |
| Rekonstrukce a dostavba<br>horského hotelu Sedlo pod Ještědem |                 |                |         | FORMÁT   |           |
|                                                               |                 |                |         | DATUM   | 04/2007   |
|                                                               |                 |                |         | STUPEŇ   | PD-SP     |
|                                                               |                 |                |         | Č.ZAKÁZKY   | 07-12P    |
|                                                               |                 |                |         | STAVEBNÍ ČÁST   |           |
| POHLEDY JIŽNÍ A ZÁPADNÍ<br><br>stávající stav                 |                 |                |         | MĚŘITKO   | Č.VÝKRESU |
|                                                               |                 |                |         | 1 : 100   | C-8       |