


ZMĚNA STAVBY PŘED DOKONČENÍM A ZMĚNA UŽIVÁNÍ STAVBY NA ppč. 541, 542/1 a 542/2, K. Ú. TURNOV

PŮDORYS 1.NP, M 1:50

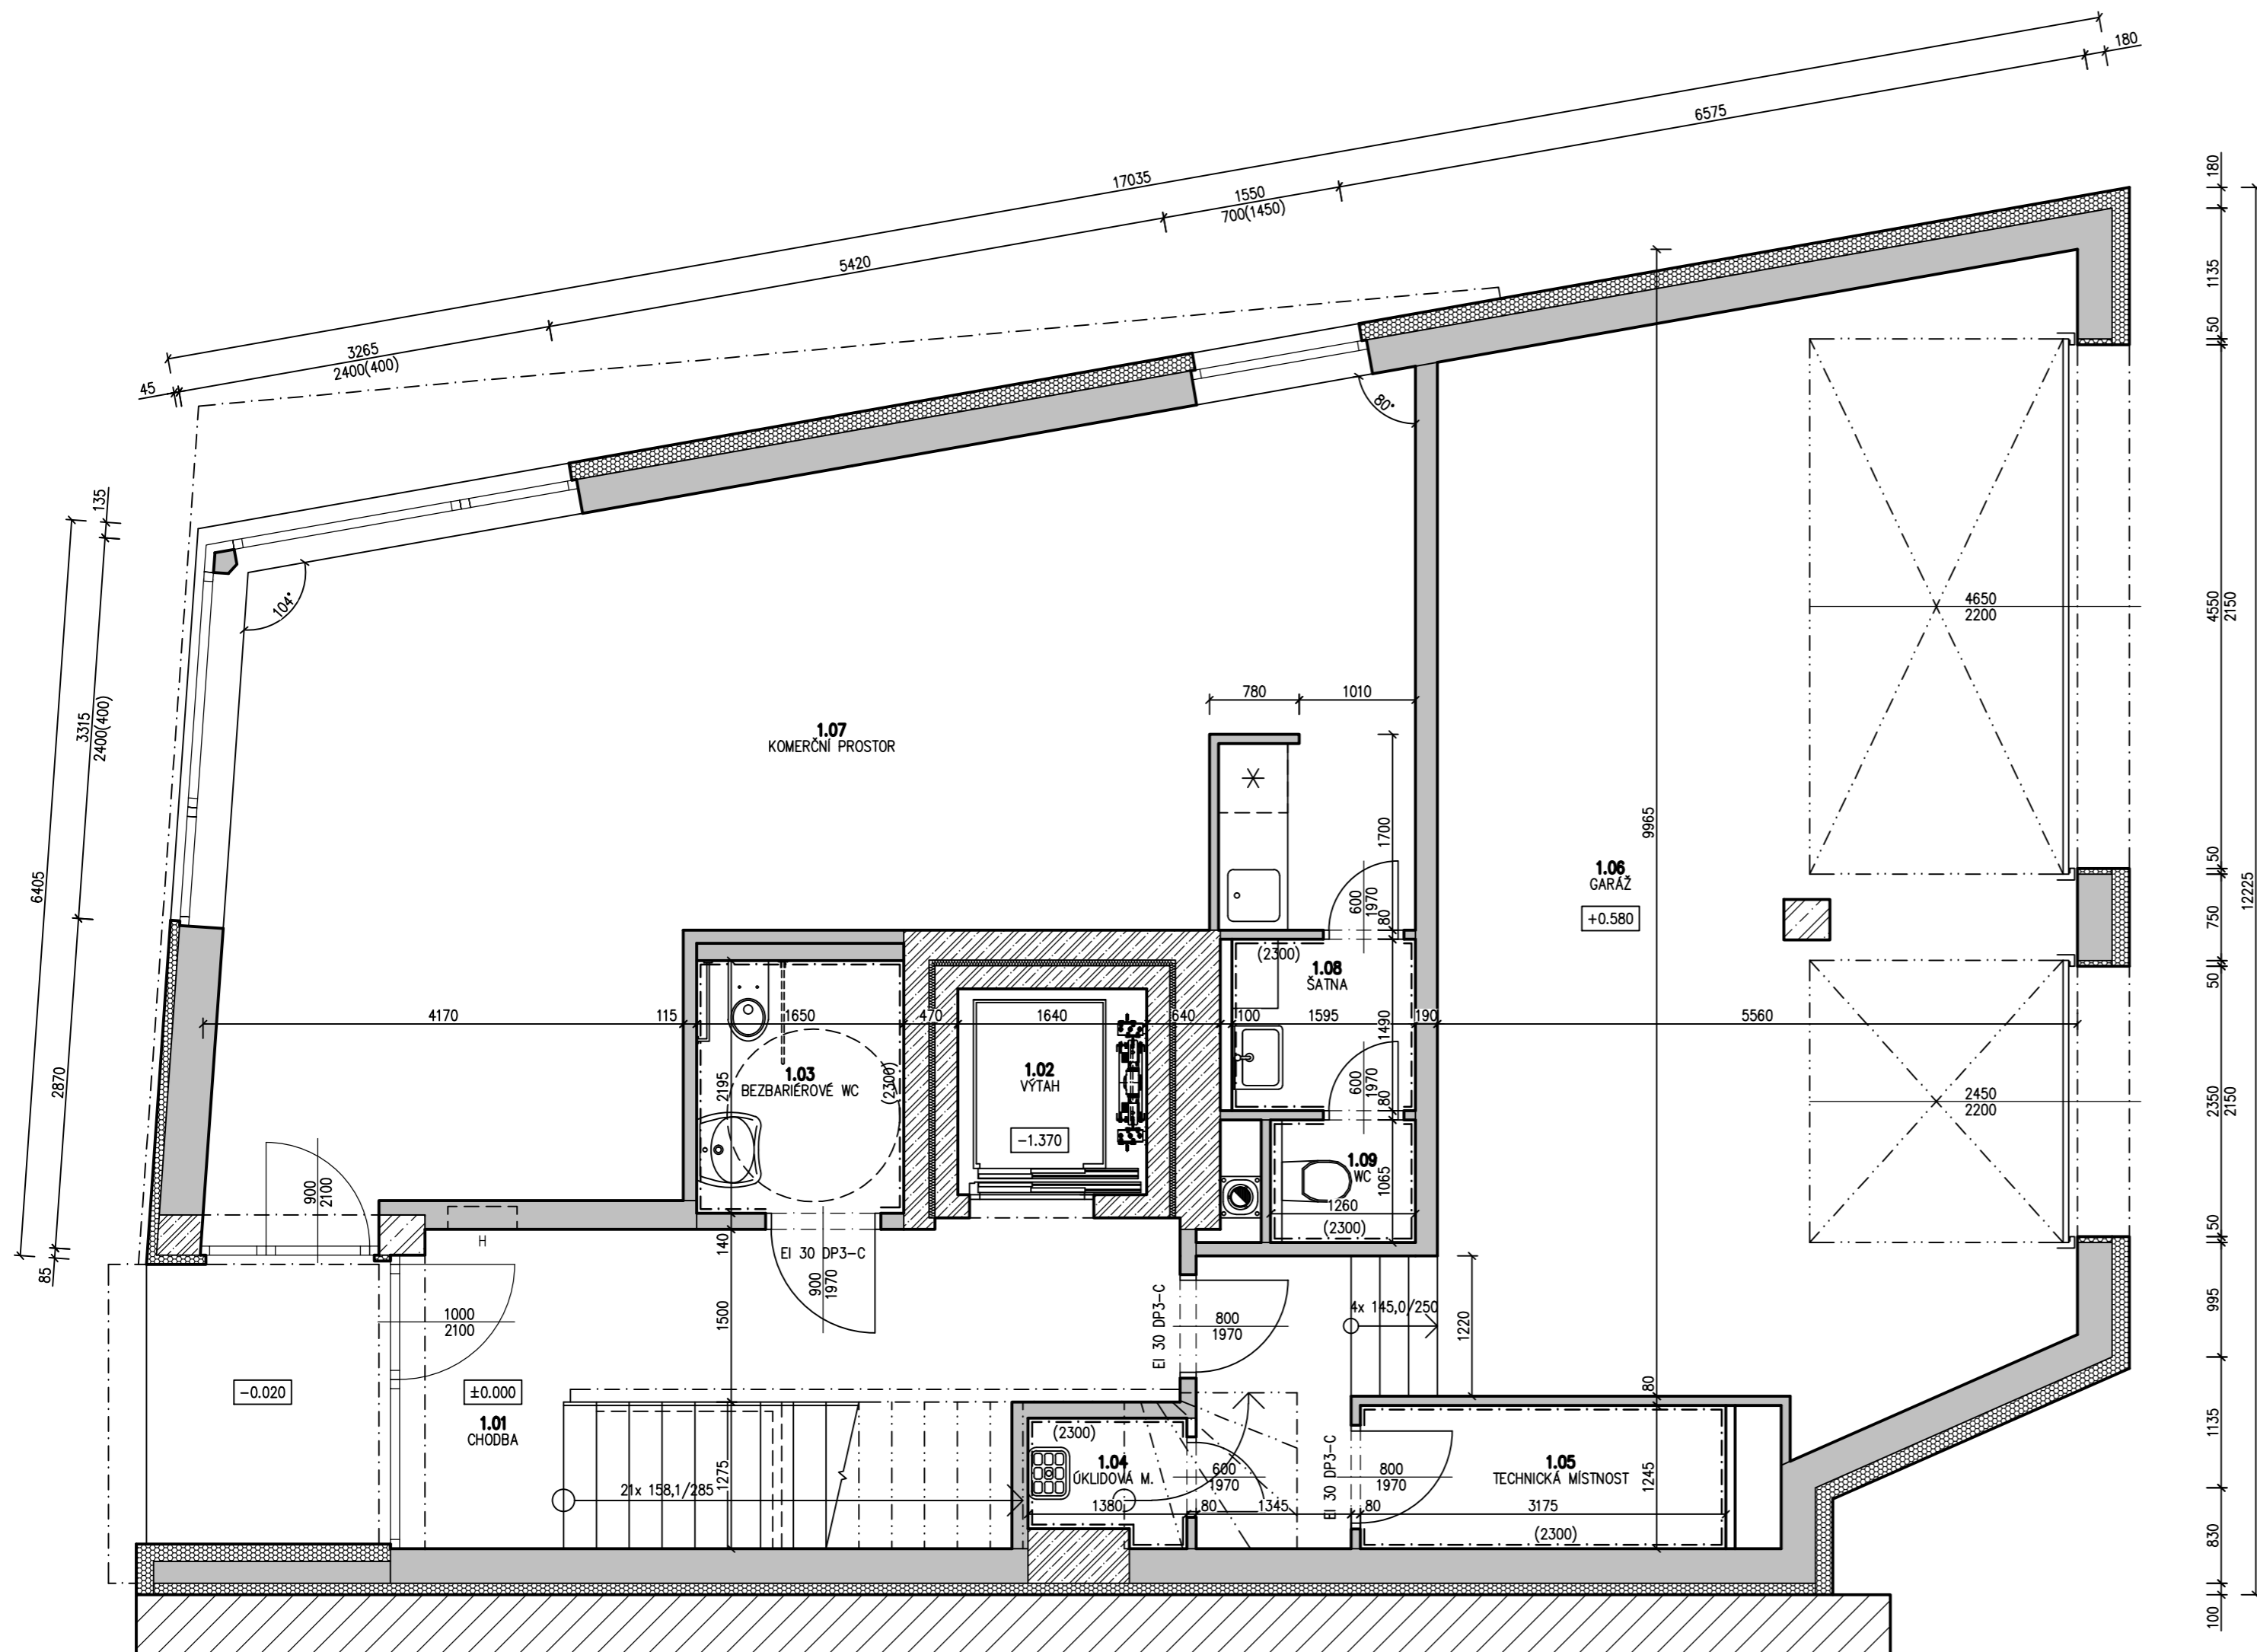

LEGENDA MATERIÁLŮ

	ZDIVO Z CIHELNÝCH BLOKŮ ZDĚNÝCH NA TENKOVrstvou ZDÍCI MALTY
	ŽELEZOBETON
	TEPELNÁ IZOLACE - EPS

TABULKA MÍSTNOSTÍ

ČÍSLO MÍSTN.	ÚČEL MÍSTNOSTI	PLOCHA [m ²]	PODLAHA	STĚNY	STROP
1.01	CHODBA + SCHODIŠTĚ		TERACO DLAŽBA	OMÍTKA	SDK
1.02	VÝTAH		-	-	-
1.03	BEZBARIÉROVÉ WC		TERACO DLAŽBA	KERAMICKÝ OBKLAD	SDK
1.04	ÚKLIDOVÁ MÍSTNOST		KERAMICKÁ DLAŽBA	KERAMICKÝ OBKLAD	SDK
1.05	TECHNICKÁ MÍSTNOST		KERAMICKÁ DLAŽBA	KERAMICKÝ OBKLAD	SDK
1.06	GARÁŽ		EPOXIDOVÁ PODLAHA	OMÍTKA	OMÍTKA
KOMERČNÍ JEDNOTKA					
1.07	KOMERČNÍ PROSTOR		KERAMICKÁ DLAŽBA	OMÍTKA	SDK
1.08	ŠATNA		KERAMICKÁ DLAŽBA	KERAMICKÝ OBKLAD	SDK
1.09	WC PERSONÁL		KERAMICKÁ DLAŽBA	KERAMICKÝ OBKLAD	SDK
CELKOVÁ PLOCHA		###			

VYPRACOVAL: Ing. Štěpán Matěcha		KONTROLOVAL: Ing. Štěpán Matěcha		 Ing. Štěpán Matěcha IČ: 10938494 M: +420 773 619 131 E: stepan.matecha@gmail.com DS: zbyng6d	
STAVEBNÍK: Miroslav Kořínek Kozákov 26, 512 63 Radostná pod Kozákovem		FORMÁT:	420x650	MĚŘÍTKO:	1:50
NÁZEV AKCE: ZMĚNA STAVBY PŘED DOKONČENÍM A ZMĚNA UŽIVÁNÍ STAVBY NA ppč. 541, 542/1 a 542/2, K. Ú. TURNOV		DATUM:	09/2025	PROJEKTOVÝ STUPEŇ:	PASPORT
NÁZEV VÝKRESU: PŮDORYS 1.NP		Č. ZAKÁZKY:	202509	OBEC: Turnov [577 628]	Č. PARÉ:
		KAT. ÚZEMÍ: Turnov [771 601]	Č. VÝKRESU:	D.01	