


PŮDORYS 3.NP, M 1:50

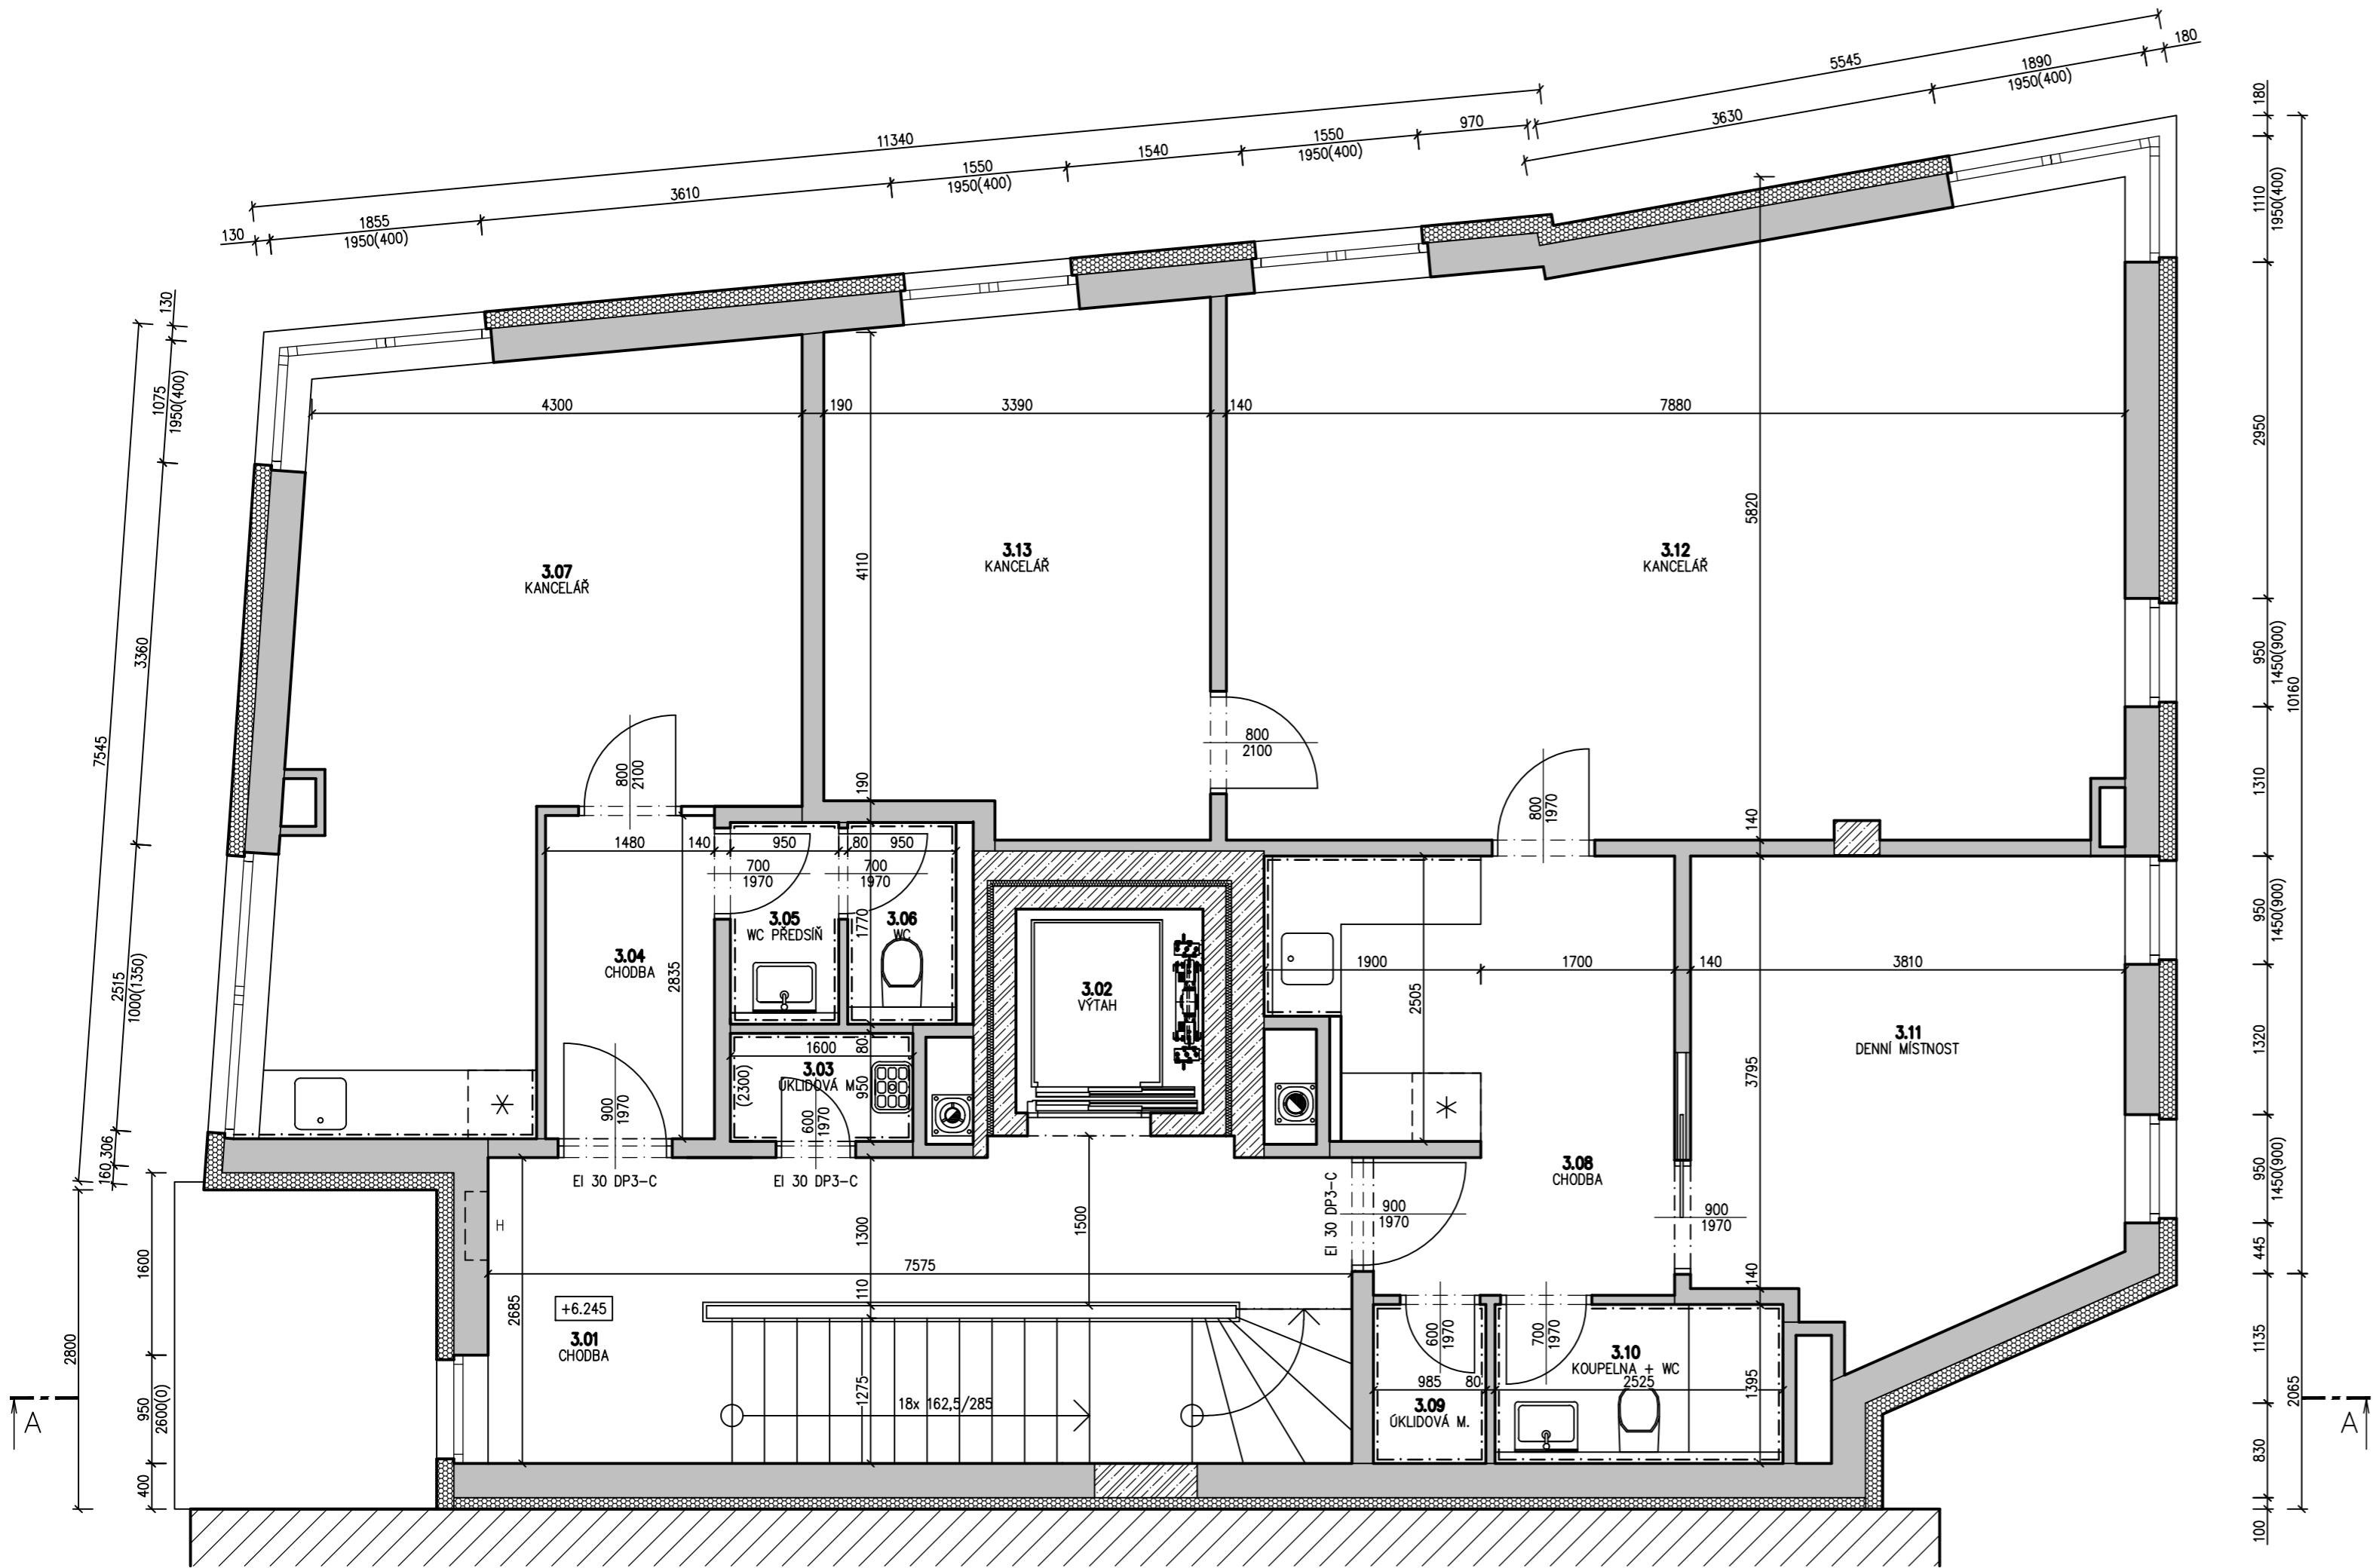

LEGENDA MATERIÁLŮ

- ZDIVO Z CIHELNÝCH BLOKŮ ZDĚNÝCH NA TENKOVĚSTVOU ZDÍCI MALTY
- ŽELEZOBETON
- TEPELNÁ IZOLACE - EPS

TABULKA MÍSTNOSTÍ

ČÍSLO MÍSTN.	ÚČEL MÍSTNOSTI	PLOCHA [m ²]	PODLAHA	STĚNY	STROP
3.01	CHODBA + SCHODIŠTĚ		TERACO DLAŽBA	OMÍTKA	OMÍTKA
3.02	VÝTAH		-	-	-
3.03	ÚKLIDOVÁ MÍSTNOST		TERACO DLAŽBA	KERAMICKÝ OBKLAD	SDK
KANCELÁŘ I.					
3.04	CHODBA		HOMOGENNÍ PVC	OMÍTKA	OMÍTKA
3.05	WC PŘEDSÍŇ		KERAMICKÁ DLAŽBA	KERAMICKÝ OBKLAD	SDK
3.06	WC		KERAMICKÁ DLAŽBA	KERAMICKÝ OBKLAD	SDK
3.07	KANCELÁŘ		HOMOGENNÍ PVC	OMÍTKA	OMÍTKA
KANCELÁŘ II.					
3.08	CHODBA		HOMOGENNÍ PVC	OMÍTKA	OMÍTKA
3.09	ÚKLIDOVÁ MÍSTNOST		KERAMICKÁ DLAŽBA	KERAMICKÝ OBKLAD	SDK
3.10	KOUPELNA + WC		KERAMICKÁ DLAŽBA	KERAMICKÝ OBKLAD	SDK
3.11	DENNÍ MÍSTNOST		HOMOGENNÍ PVC	OMÍTKA	OMÍTKA
3.12	KANCELÁŘ		HOMOGENNÍ PVC	OMÍTKA	OMÍTKA
3.13	KANCELÁŘ		HOMOGENNÍ PVC	OMÍTKA	OMÍTKA
CELKOVÁ PLOCHA		###			

VYPRACOVAL: Ing. Štěpán Matěcha		Kontroloval: Ing. Štěpán Matěcha		Ing. Štěpán Matěcha IČ: 10938494 M: +420 773 619 131 E: stepan.matecha@gmail.com DS: zbyng6d	
STAVEBNÍK: Miroslav Kořínek Kozákov 26, 512 63 Radošná pod Kozákovem		FORMÁT:	420x650	MĚŘÍTKO:	1:50
NÁZEV AKCE:		DATUM:	09/2025	PROJEKTOVÝ STUPEŇ:	PASPORT
		Č. ZAKÁZKY:	202509	OBEC:	Turnov [577 628]
		KAT. ÚZEMÍ:	Turnov [771 601]	Č. VÝKRESU:	Č. PARÉ:
NÁZEV VÝKRESU: PŮDORYS 3.NP		D.03			

© NÁVRH ŘEŠENÍ OBSAŽENÝ VE VÝKRESOVÉ A TEXTOVÉ ČÁSTI JE PŘEDMĚTEM OCHRANY DLE AUTORSKÉHO ZÁKONA
 Projekt je zpracován výhradně pro účel vydání stavebního povolení a v žádném případě nenahrazuje projektovou dokumentaci pro provádění stavby.